


GRUNDRISS 12-46

vorbehaltlich technischer und konstruktiver Änderungen

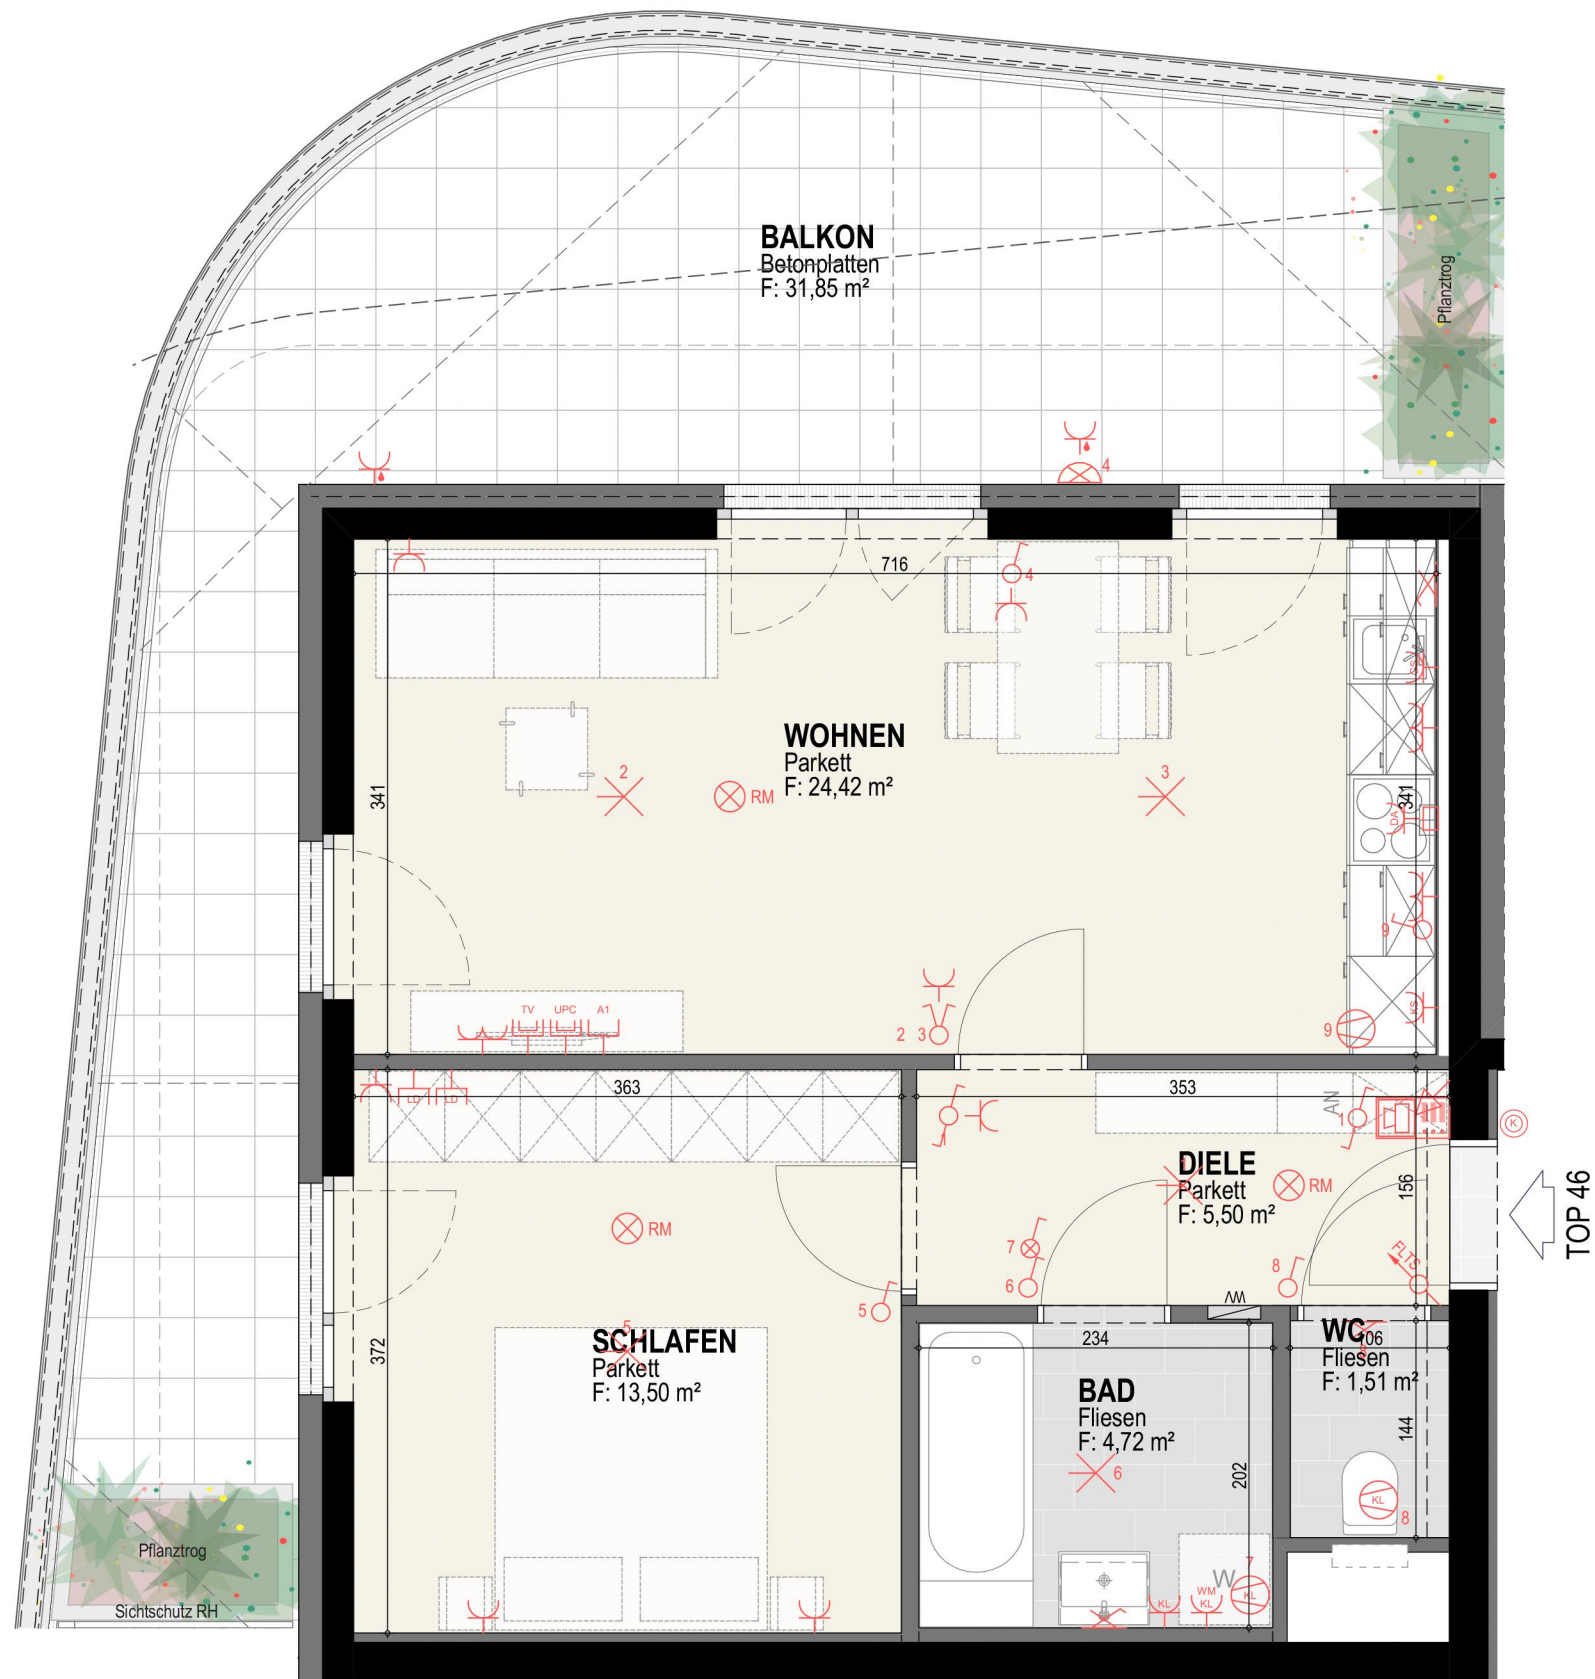

GRENCITY
LIVING

HAUS 12

4. Obergeschoß

TOP 46


W-Nutzfl.: 49,65 m²

Balkon: 31,85 m²

Keller: 3,44 m²

8054 GRAZ

OLGA-RUDEL-ZEYNEK-GASSE 12-18

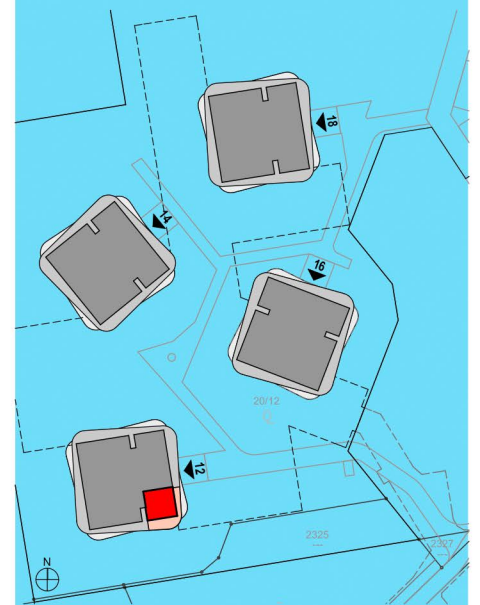

M 1:50
0 1 2m
Stand: 12.02.2019

Unverbindliche Plankopie; Änderungen während der Bauausführung vorbehalten!

Strichliert dargestellte Einrichtungsgegenstände dienen nur der Veranschaulichung und werden nicht geliefert. Koten sind nicht für die Bestellung von Einbaumöbeln verwendbar - Naturmaße erforderlich! Alle Quadratmeter Angaben sind nach Rohbaumaßen berechnet. Die dargestellten Heizkörper sind als Symbol zu verstehen. Änderungen bezüglich der Größe und Lage vorbehalten.