


GRUNDRISS 12-52

vorbehaltlich technischer und konstruktiver Änderungen

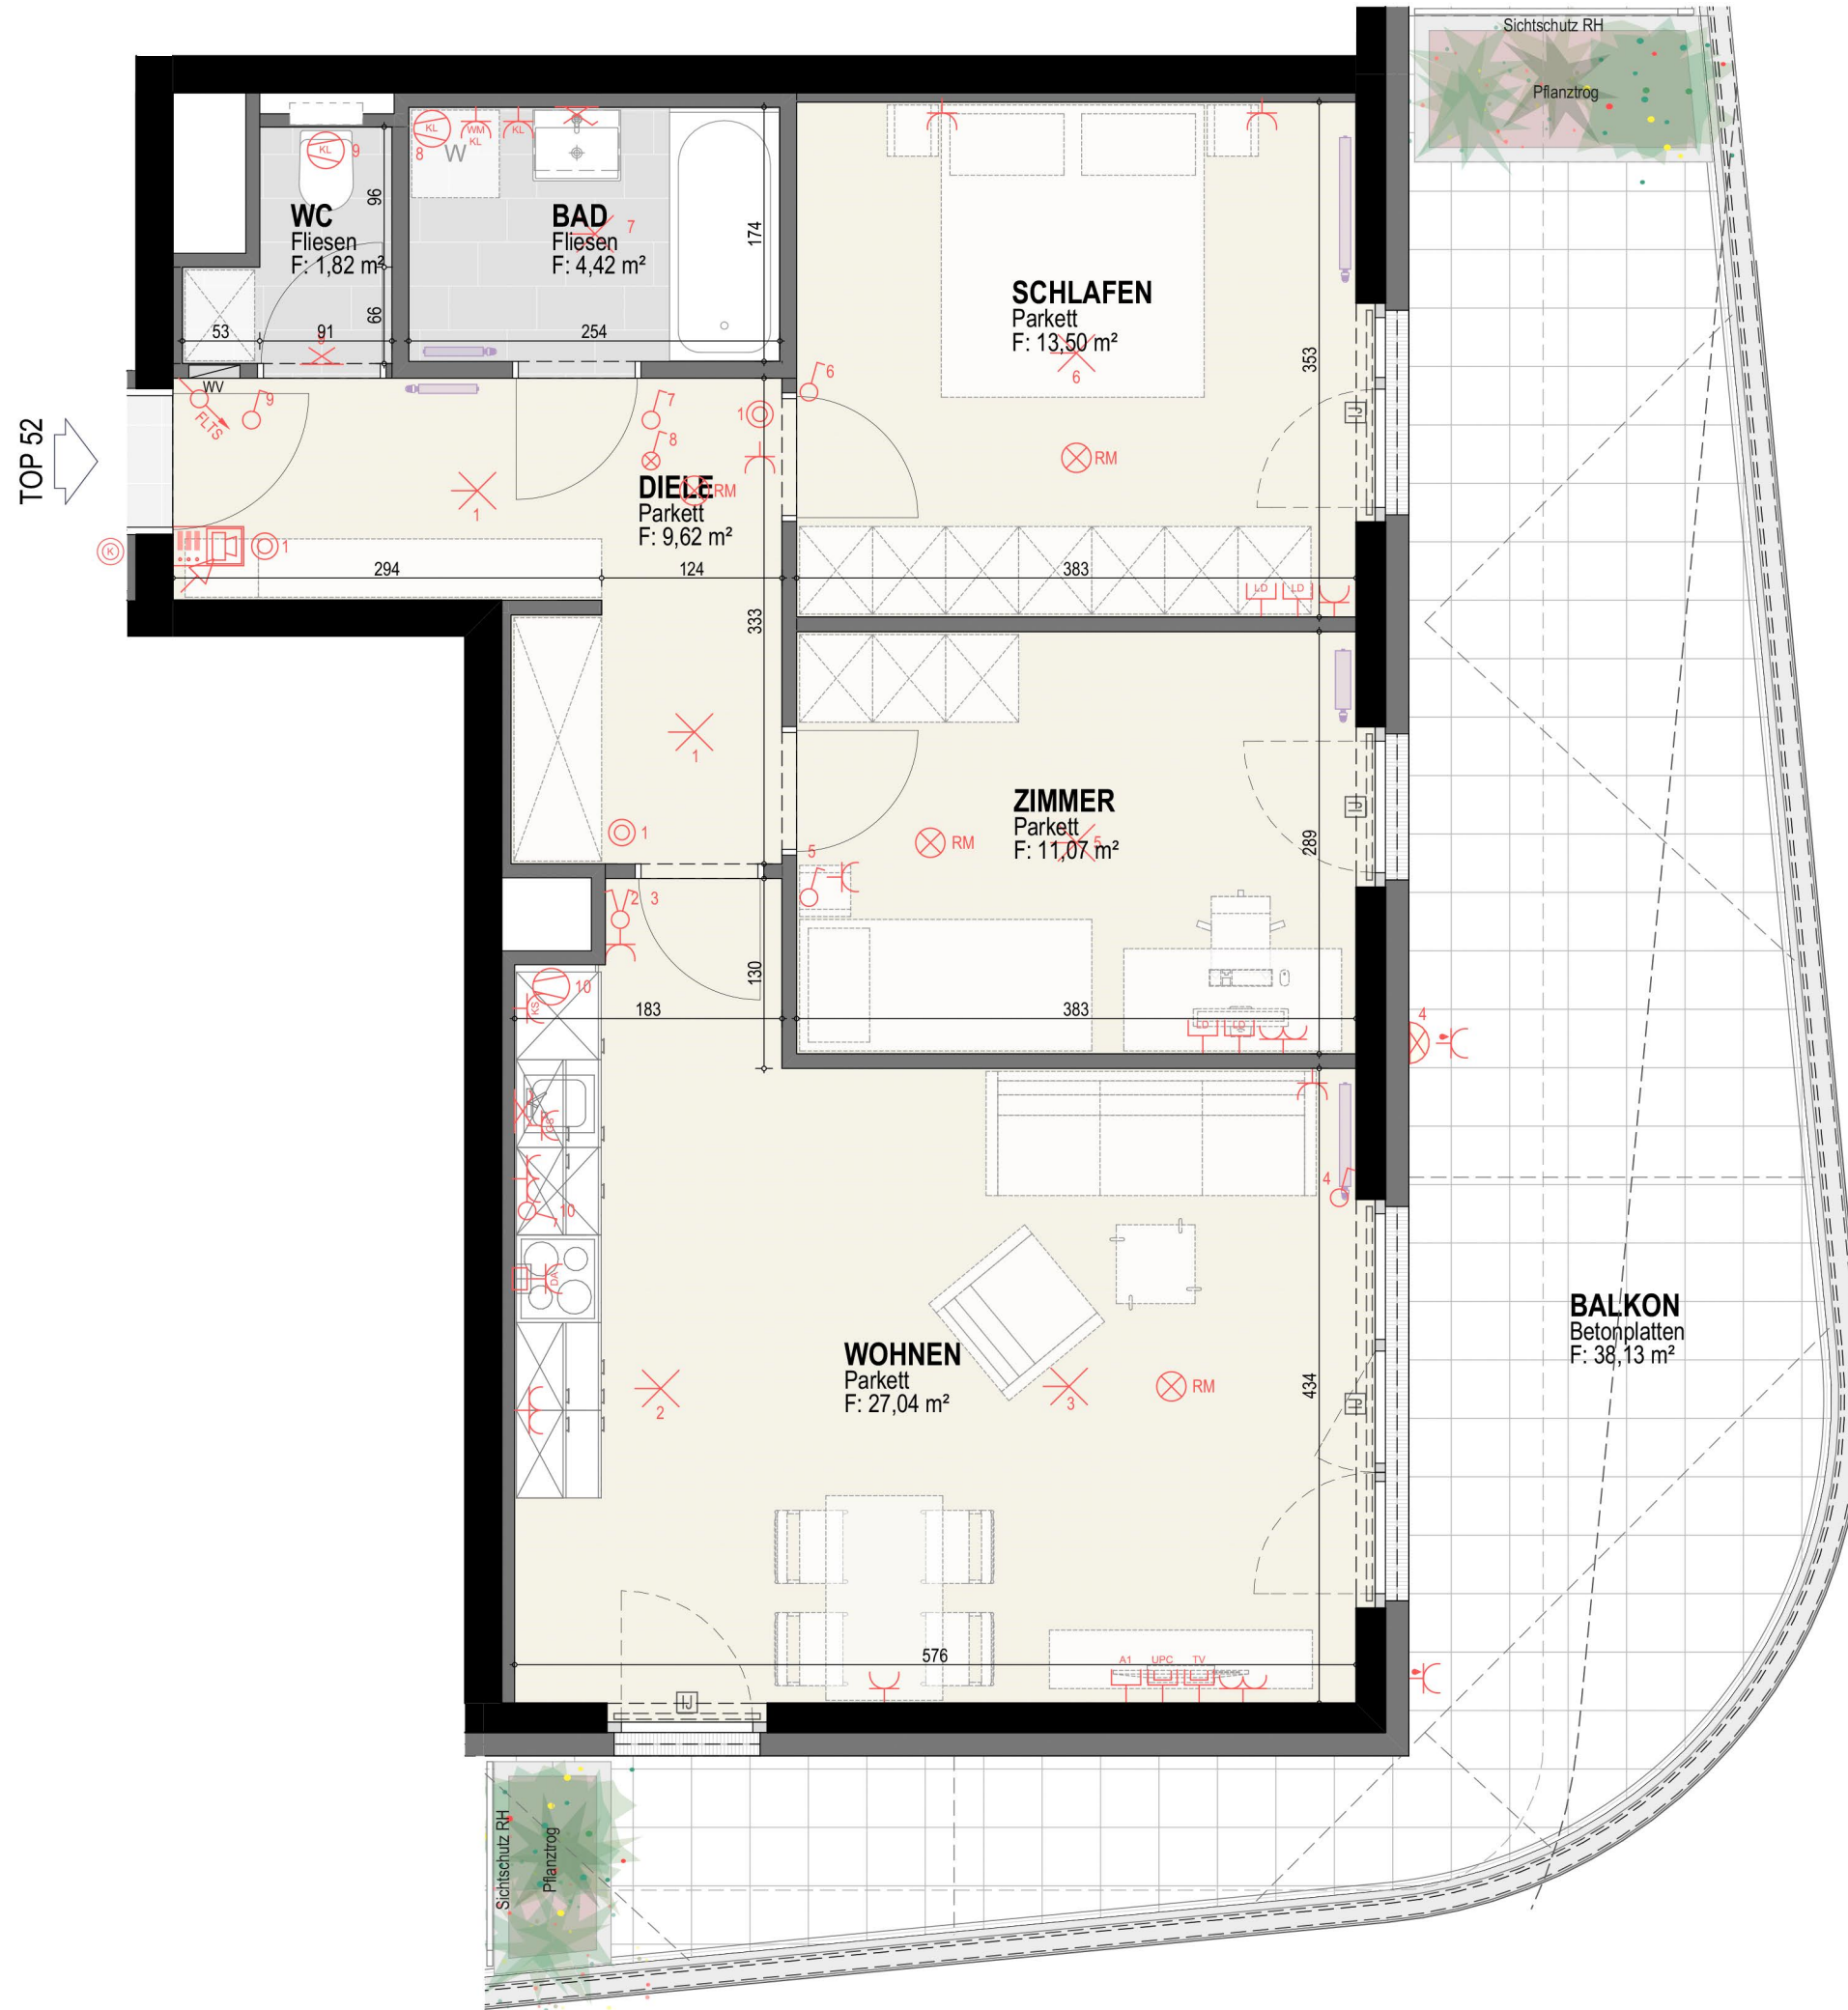

Unverbindliche Plankopie; Änderungen während der Bauausführung vorbehalten!
Strichliert dargestellte Einrichtungsgegenstände dienen nur der Veranschaulichung und werden nicht geliefert. Koten sind nicht für die Bestellung von Einbaumöbeln verwendbar - Naturmaße erforderlich! Alle Quadratmeter Angaben sind nach Rohbaumaßen berechnet. Die dargestellten Heizkörper sind als Symbol zu verstehen. Änderungen bezüglich der Größe und Lage vorbehalten.

GRENCITY
LIVING

HAUS 12

5. Obergeschoß


TOP 52

W-Nutzfl.: 67,47 m²

Balkon: 38,13 m²

Keller: 3,44 m²

8054 GRAZ
OLGA-RUDEL-ZEYNEK-GASSE 12-18

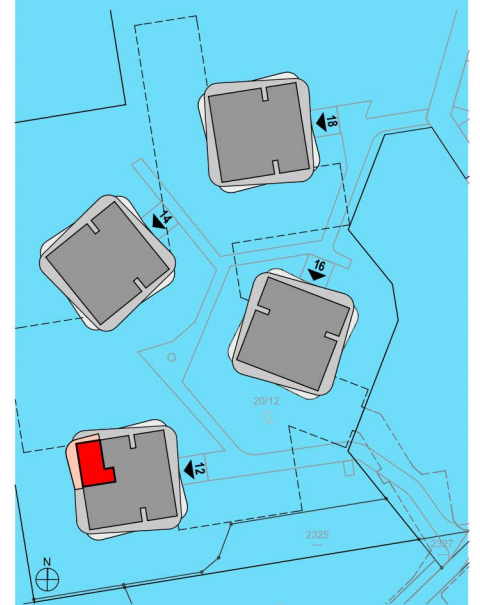

M 1:50
0 1 2m

Stand: 12.02.2019