



# GRUNDRISS 12-55

vorbehaltlich technischer und konstruktiver Änderungen

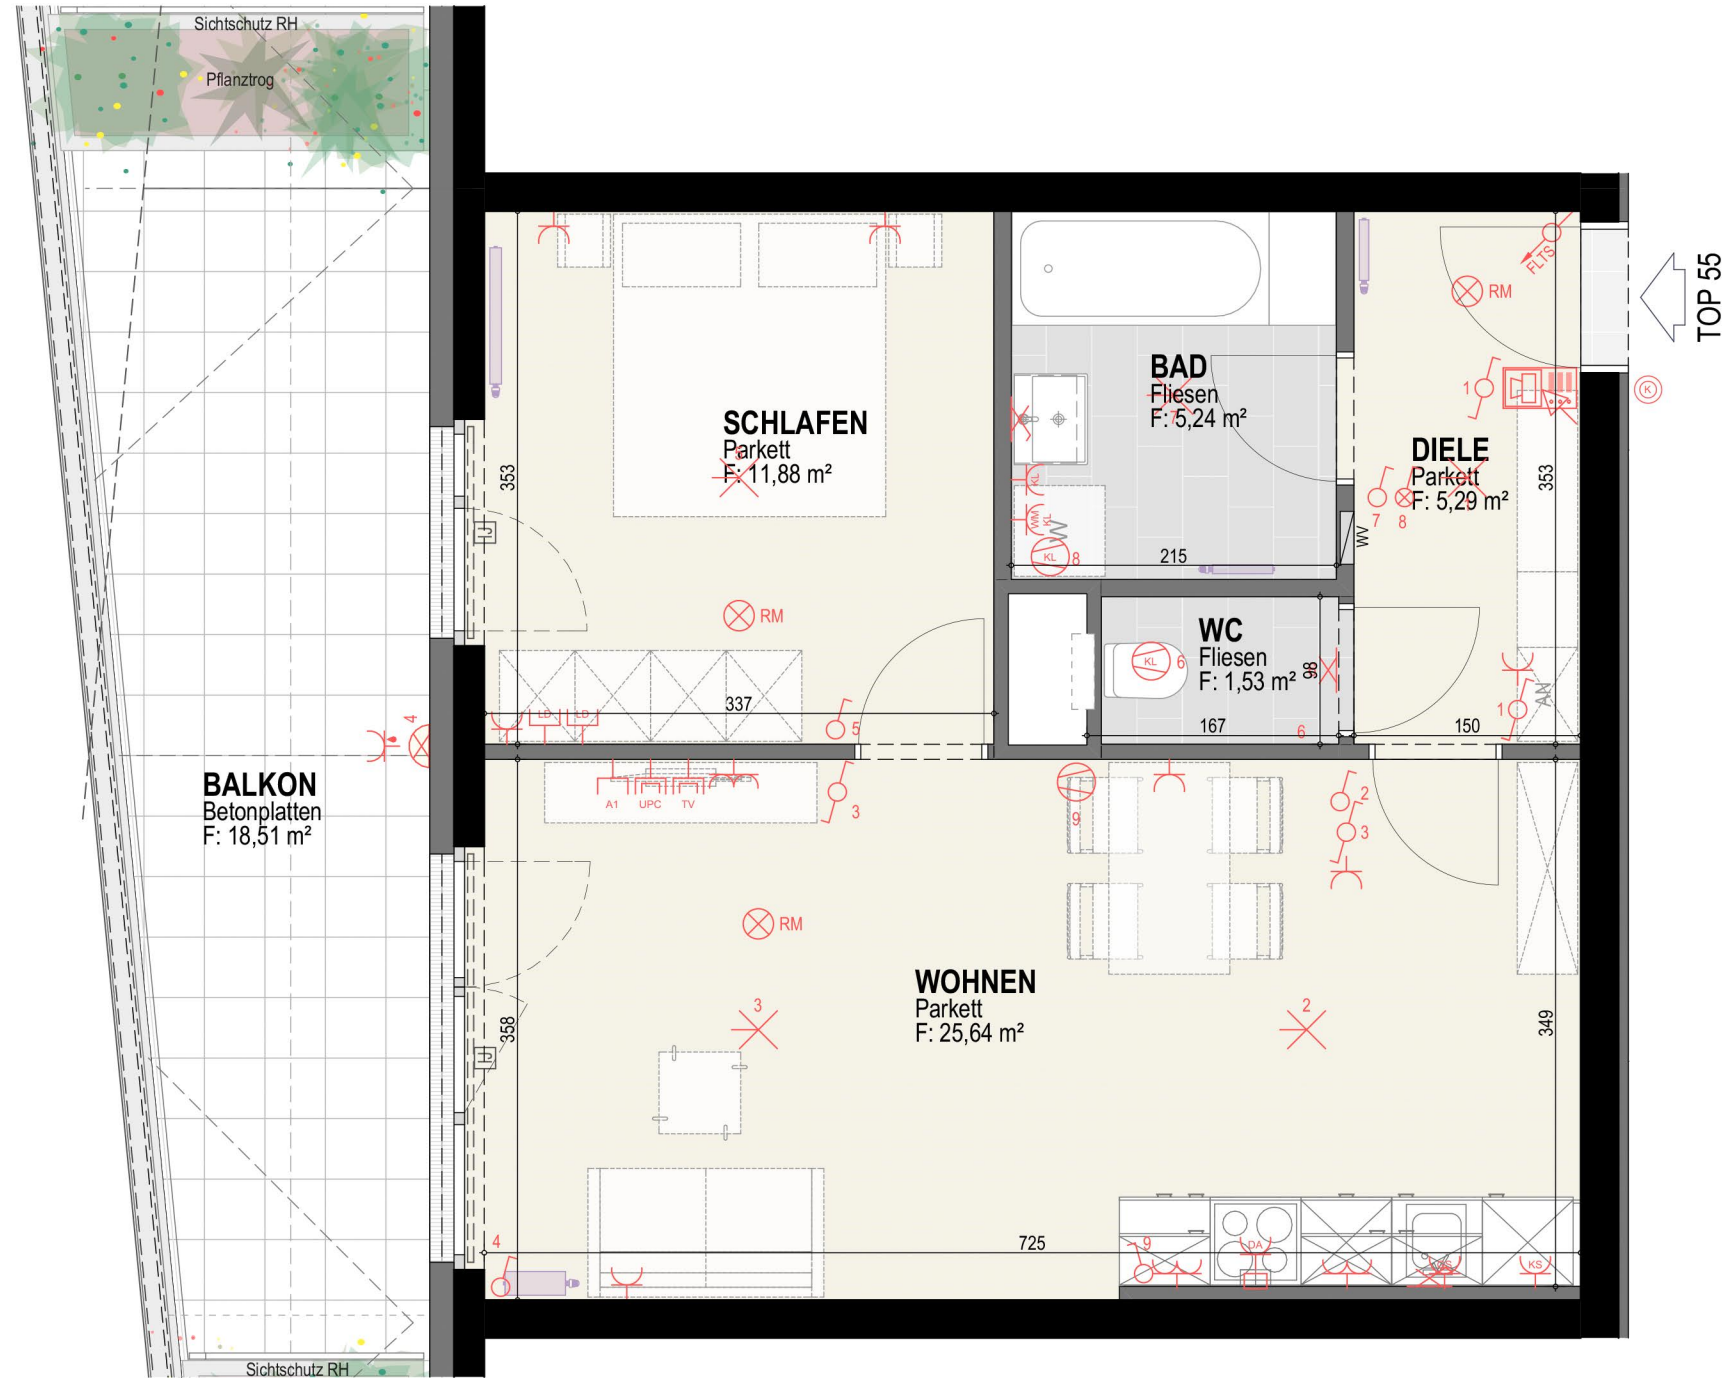


TOP 55

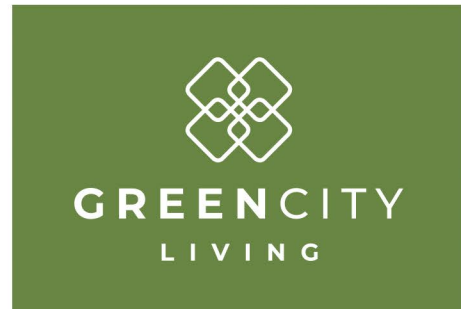

**HAUS 12**  
5. Obergeschoß

**TOP 55**  
W-Nutzfl.: 49,58 m<sup>2</sup>  
Balkon: 18,51 m<sup>2</sup>  
Keller: 2,86 m<sup>2</sup>

8054 GRAZ  
OLGA-RUDEL-ZEYNEK-GASSE 12-18

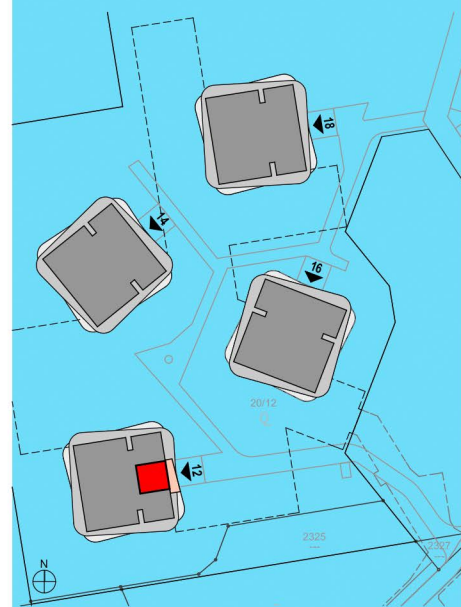

M 1:50  
0 1 2m  
Stand: 12.02.2019

Unverbindliche Plankopie; Änderungen während der Bauausführung vorbehalten!  
Strichliert dargestellte Einrichtungsgegenstände dienen nur der Veranschaulichung und werden nicht geliefert. Koten sind nicht für die Bestellung von Einbaumöbeln verwendbar - Naturmaße erforderlich! Alle Quadratmeter Angaben sind nach Rohbaumaßen berechnet. Die dargestellten Heizkörper sind als Symbol zu verstehen. Änderungen bezüglich der Größe und Lage vorbehalten.