



GRUNDRISS 12-61

vorbehaltlich technischer und konstruktiver Änderungen

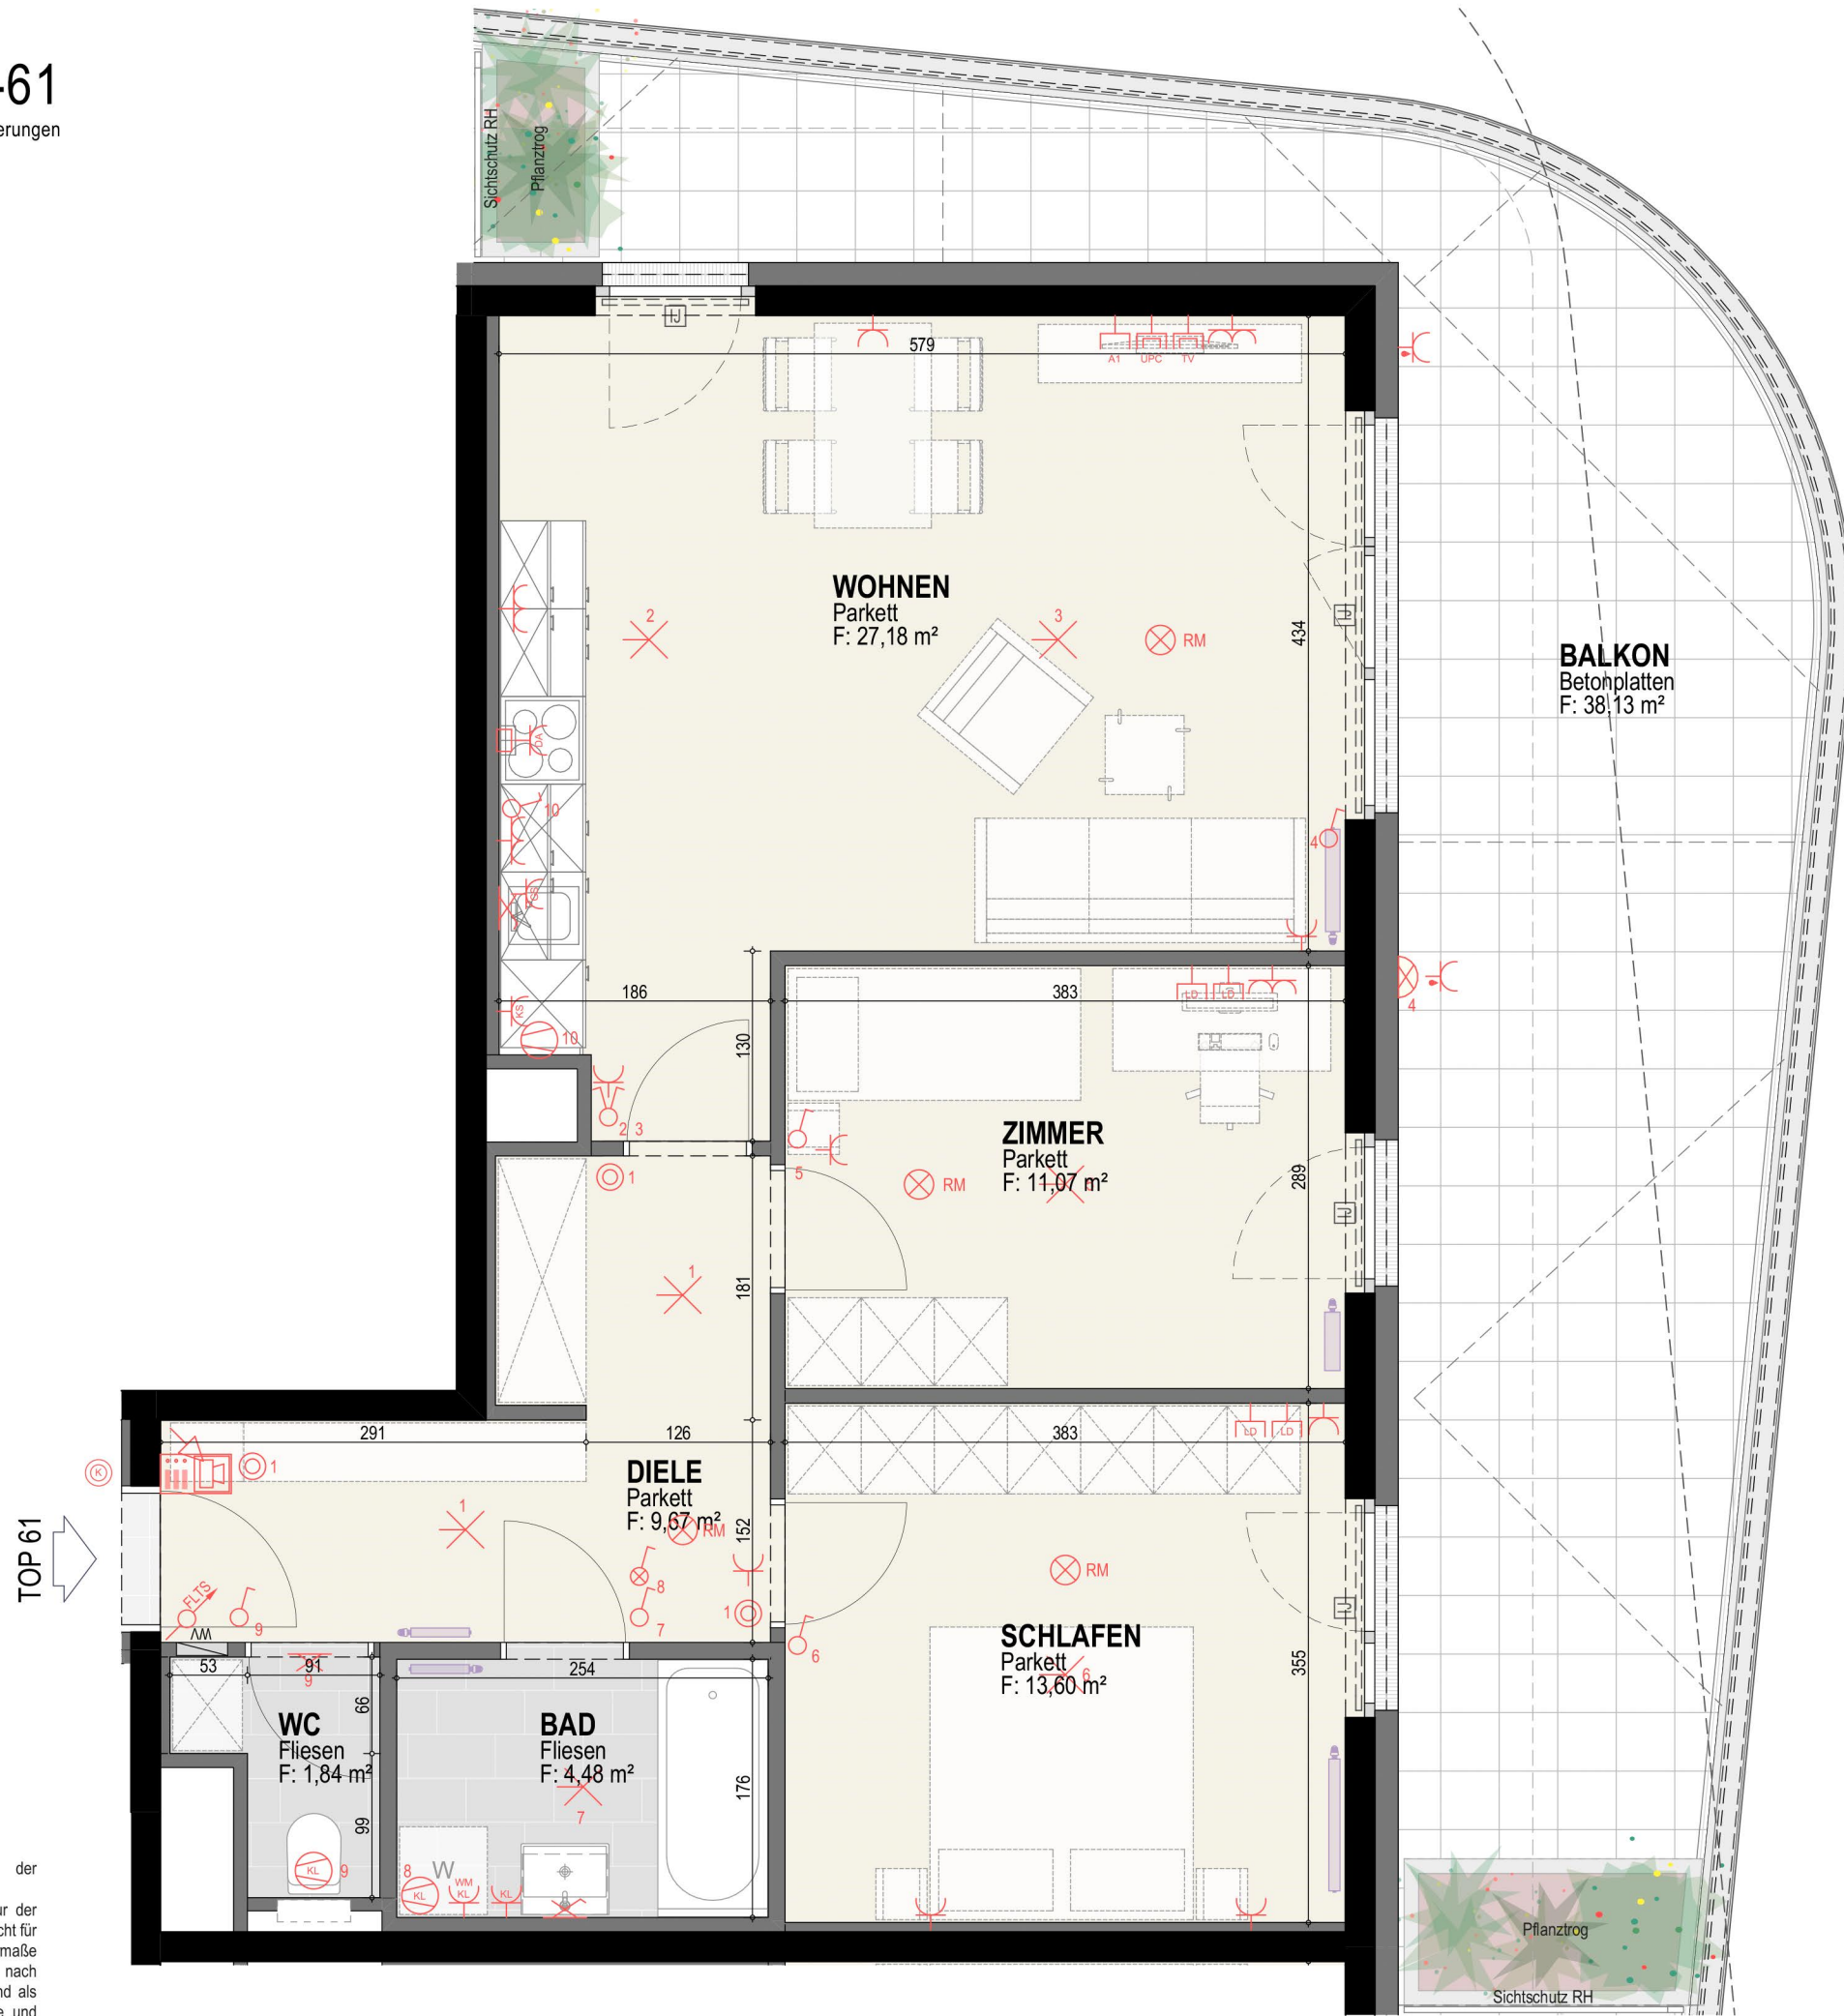

HAUS 12
6. Obergeschoß
TOP 61
W-Nutzfl.: 67,84 m ²
Balkon: 38,13 m ²
Keller: 3,68 m ²

8054 GRAZ
OLGA-RUDEL-ZEYNEK-GASSE 12-18

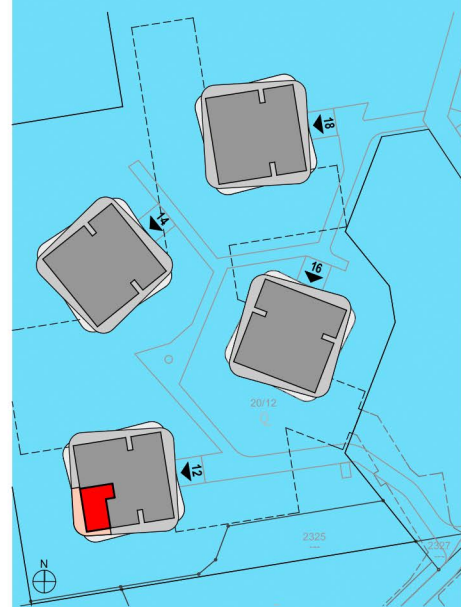

Unverbindliche Plankopie; Änderungen während der Bauausführung vorbehalten!
Strichliert dargestellte Einrichtungsgegenstände dienen nur der Veranschaulichung und werden nicht geliefert. Koten sind nicht für die Bestellung von Einbaumöbeln verwendbar - Naturmaße erforderlich! Alle Quadratmeter Angaben sind nach Rohbaumaßen berechnet. Die dargestellten Heizkörper sind als Symbol zu verstehen. Änderungen bezüglich der Größe und Lage vorbehalten.