



# GRUNDRISS 12-72

vorbehaltlich technischer und konstruktiver Änderungen

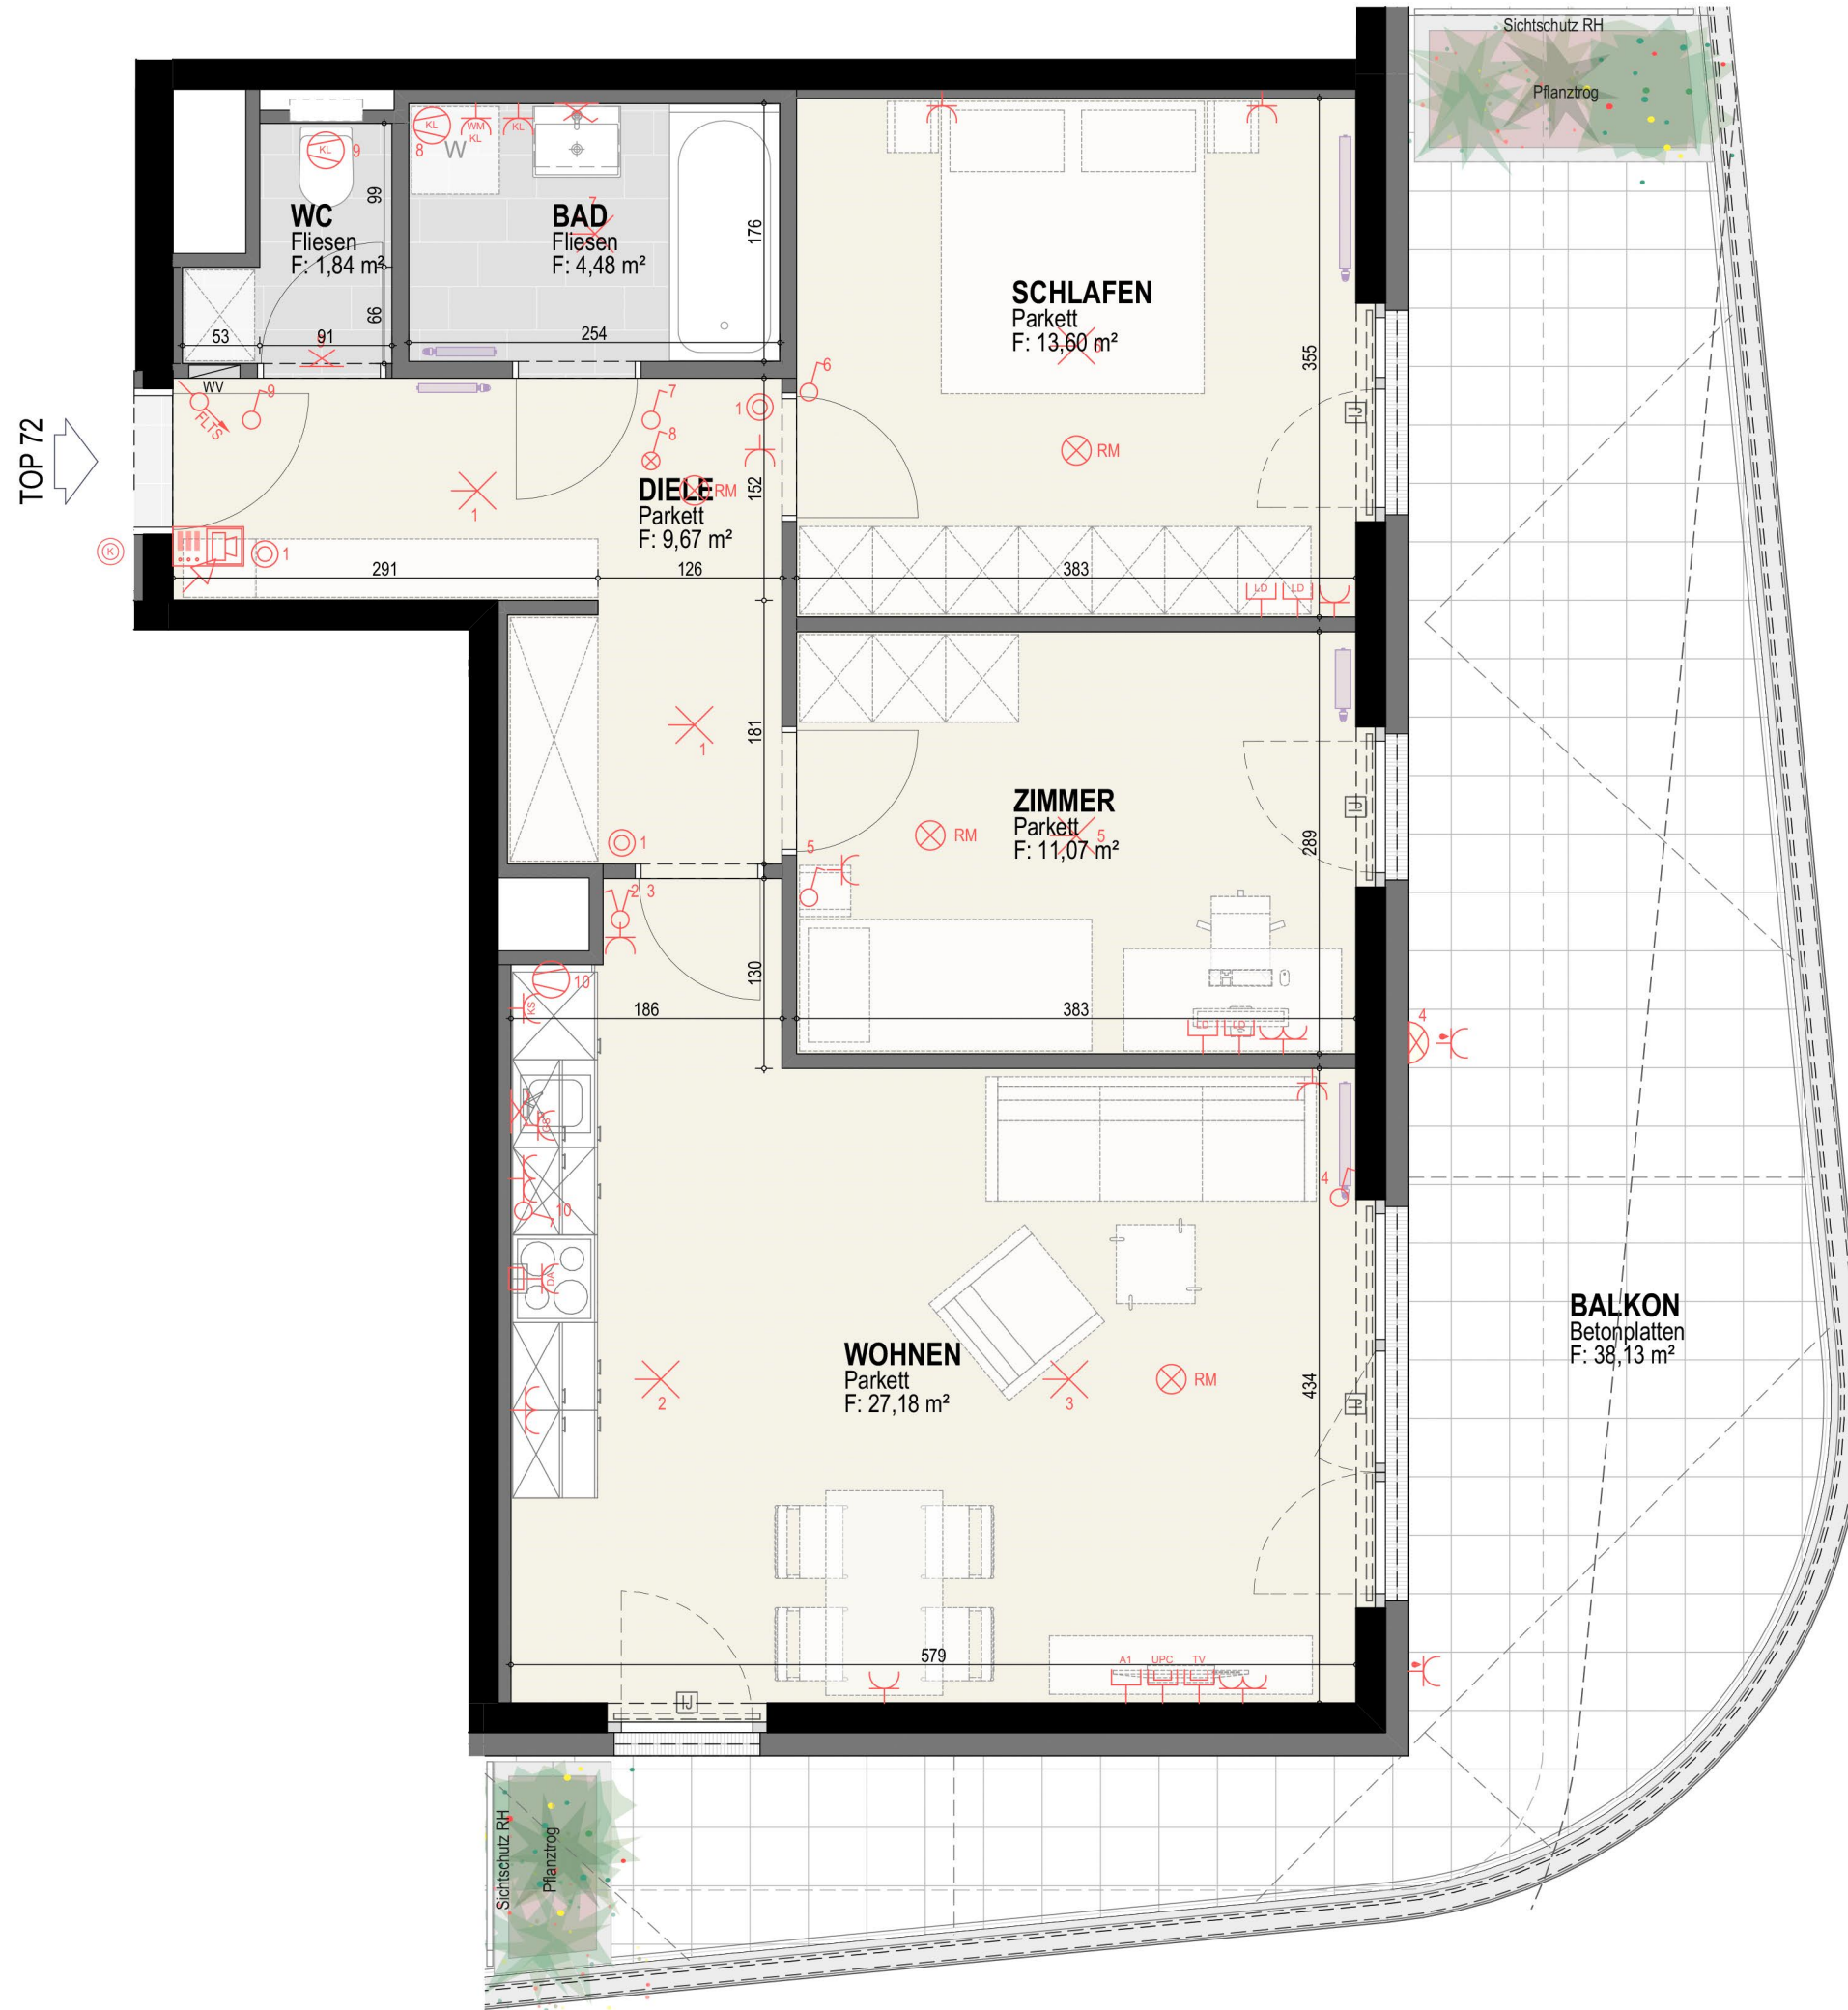


Unverbindliche Plankopie; Änderungen während der Bauausführung vorbehalten!  
Strichliert dargestellte Einrichtungsgegenstände dienen nur der Veranschaulichung und werden nicht geliefert. Koten sind nicht für die Bestellung von Einbaumöbeln verwendbar - Naturmaße erforderlich! Alle Quadratmeter Angaben sind nach Rohbaumaßen berechnet. Die dargestellten Heizkörper sind als Symbol zu verstehen. Änderungen bezüglich der Größe und Lage vorbehalten.



## GRENCITY LIVING

<b>HAUS 12</b>
7.Obergeschoß
<b>TOP 72</b>
W-Nutzfl.: 67,84 m <sup>2</sup>
Balkon: 38,13 m <sup>2</sup>
Keller: 3,52 m <sup>2</sup>

**8054 GRAZ**  
**OLGA-RUDEL-ZEYNEK-GASSE 12-18**

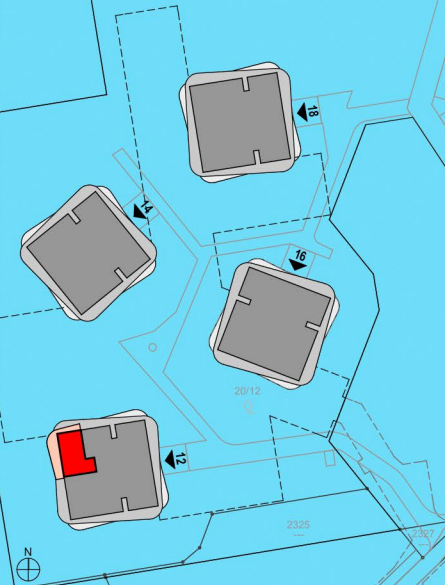

Stand: 12.02.2019

M 1:50

