



GRUNDRISS 12-73

vorbehaltlich technischer und konstruktiver Änderungen

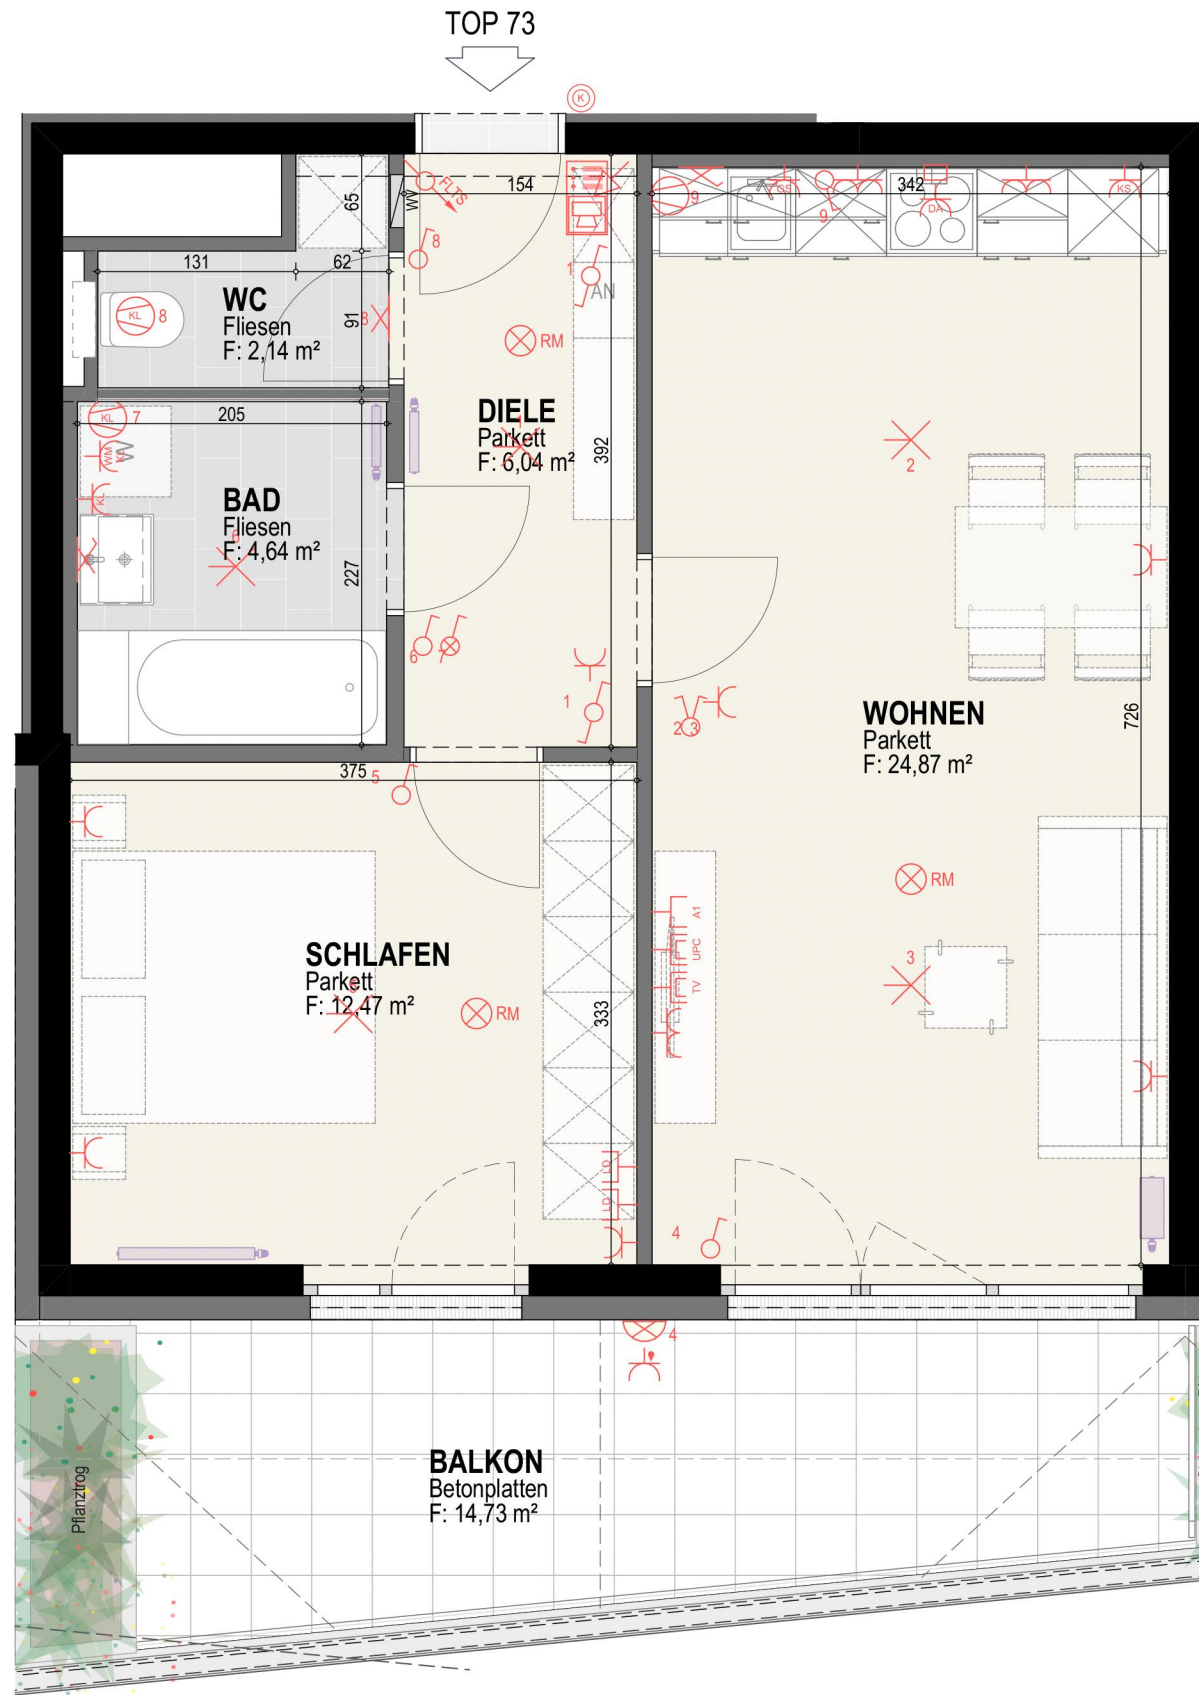

HAUS 12	
7. Obergeschoß	
TOP 73	
W-Nutzfl.:	50,16 m ²
Balkon:	14,73 m ²
Keller:	3,52 m ²

8054 GRAZ
OLGA-RUDEL-ZEYNEK-GASSE 12-18

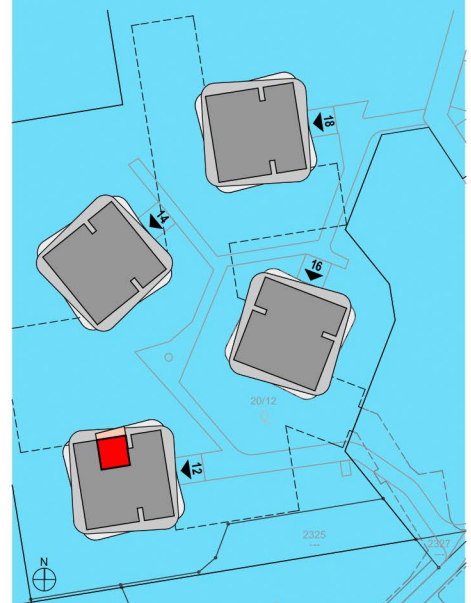

M 1:50
Stand: 12.02.2019
0 1 2m

Unverbindliche Plankopie; Änderungen während der Bauausführung vorbehalten!
Strichliert dargestellte Einrichtungsgegenstände dienen nur der Veranschaulichung und werden nicht geliefert. Koten sind nicht für die Bestellung von Einbaumöbeln verwendbar - Naturmaße erforderlich! Alle Quadratmeter Angaben sind nach Rohbaumaßen berechnet. Die dargestellten Heizkörper sind als Symbol zu verstehen. Änderungen bezüglich der Größe und Lage vorbehalten.