



# GRUNDRISS 12-94

vorbehaltlich technischer und konstruktiver Änderungen

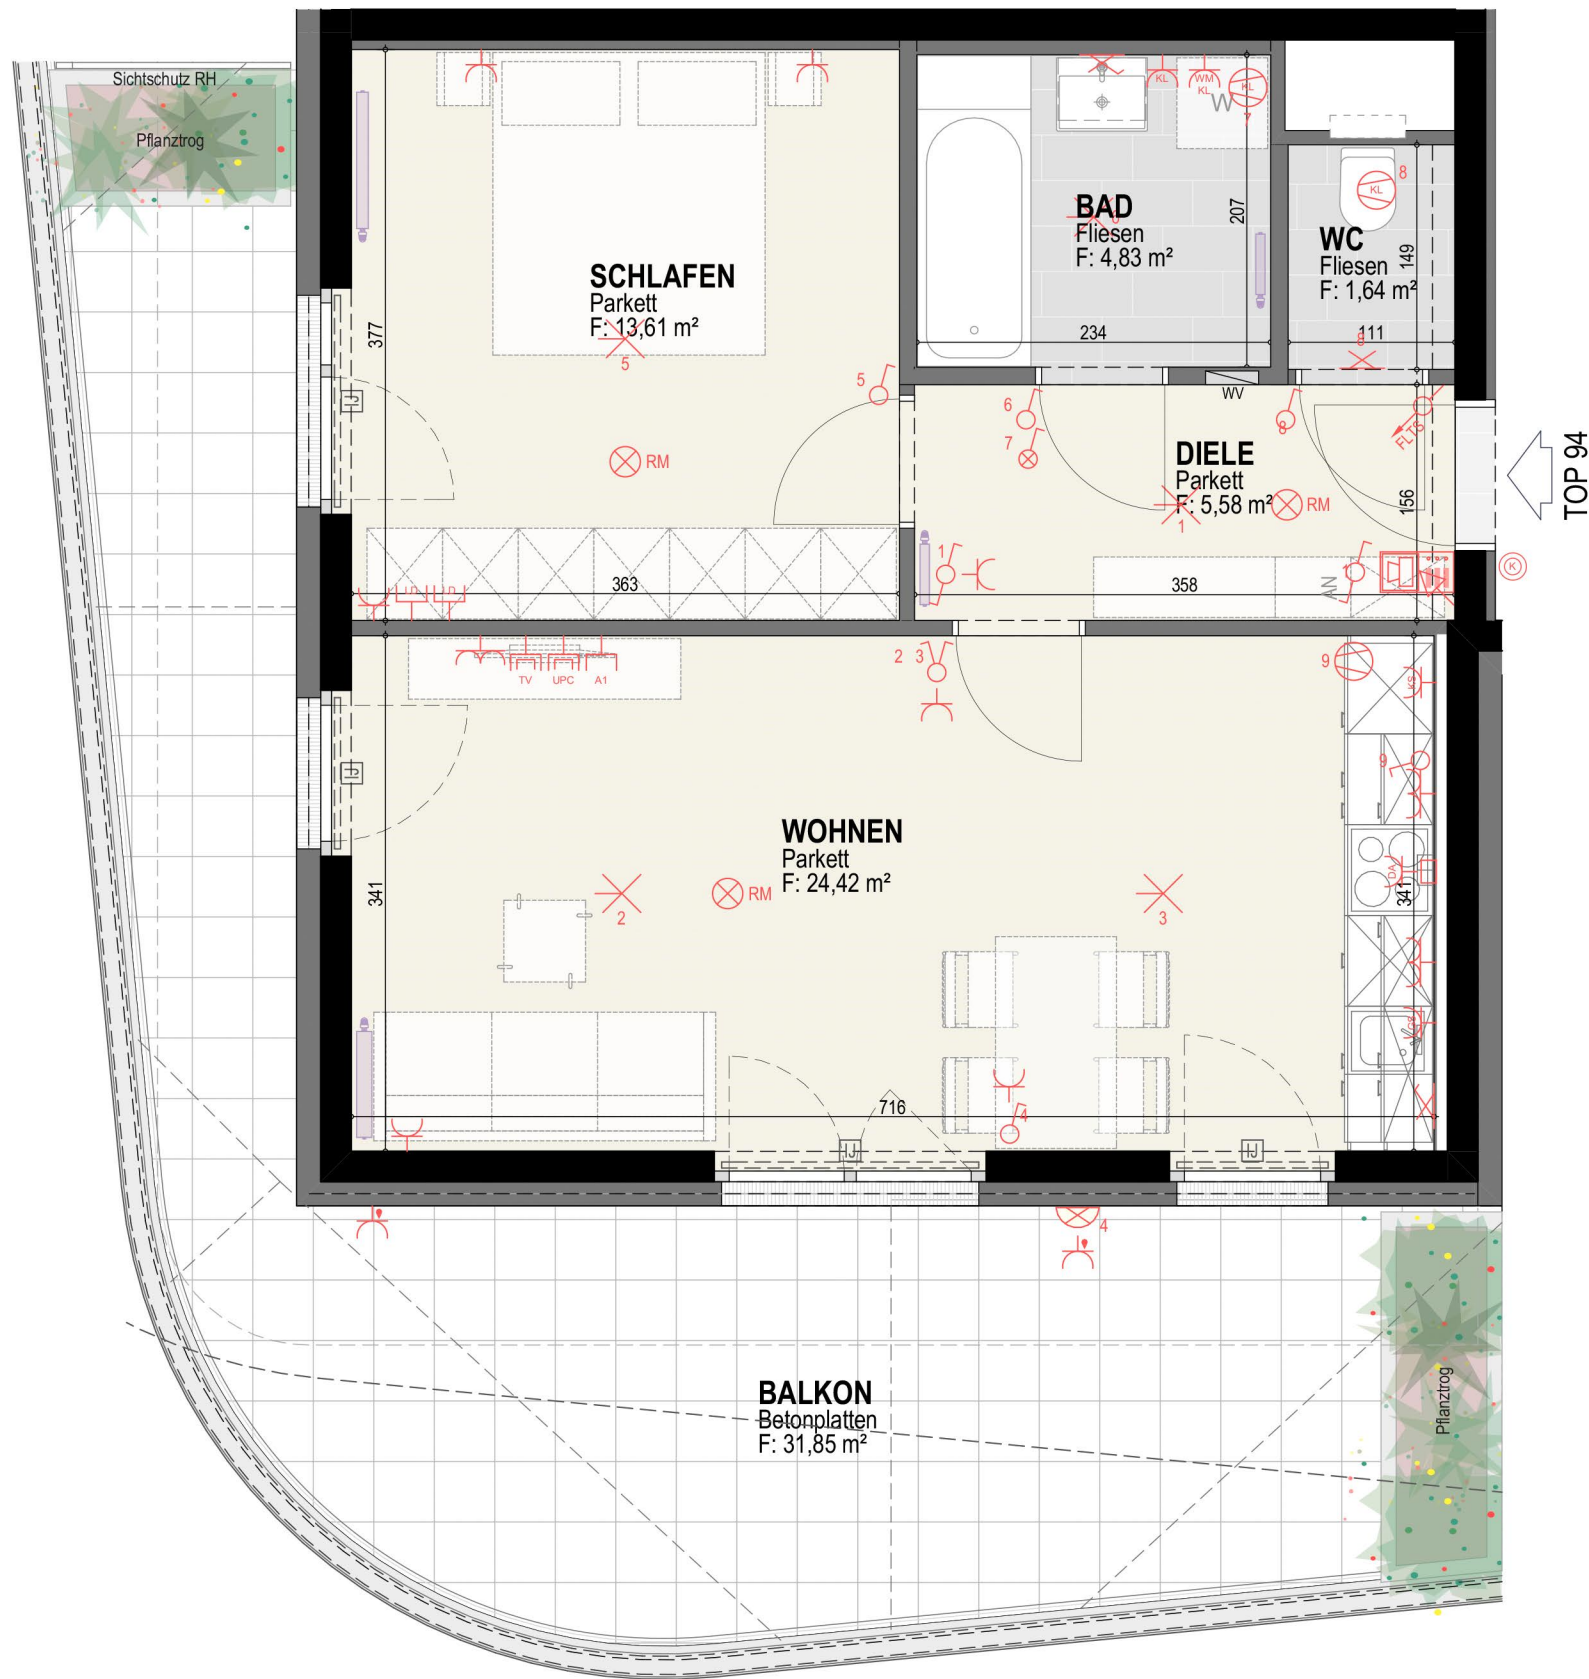




**GREENCITY**  
LIVING

<b>HAUS 12</b>	
9. Obergeschoß	
<b>TOP 94</b>	
W-Nutzfl.:	50,08 m <sup>2</sup>
Balkon:	31,85 m <sup>2</sup>
Keller:	4,18 m <sup>2</sup>

8054 GRAZ  
OLGA-RUDEL-ZEYNEK-GASSE 12-18

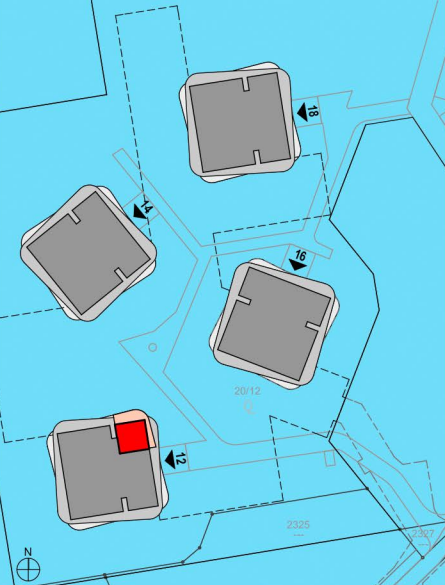

Stand: 12.02.2019

M 1:50  
0 1 2m

Unverbindliche Plankopie; Änderungen während der Bauausführung vorbehalten!  
Strichliert dargestellte Einrichtungsgegenstände dienen nur der Veranschaulichung und werden nicht geliefert. Koten sind nicht für die Bestellung von Einbaumöbeln verwendbar - Naturmaße erforderlich! Alle Quadratmeter Angaben sind nach Rohbaumaßen berechnet. Die dargestellten Heizkörper sind als Symbol zu verstehen. Änderungen bezüglich der Größe und Lage vorbehalten.