


# GRUNDRISS 14-11

vorbehaltlich technischer und konstruktiver Änderungen

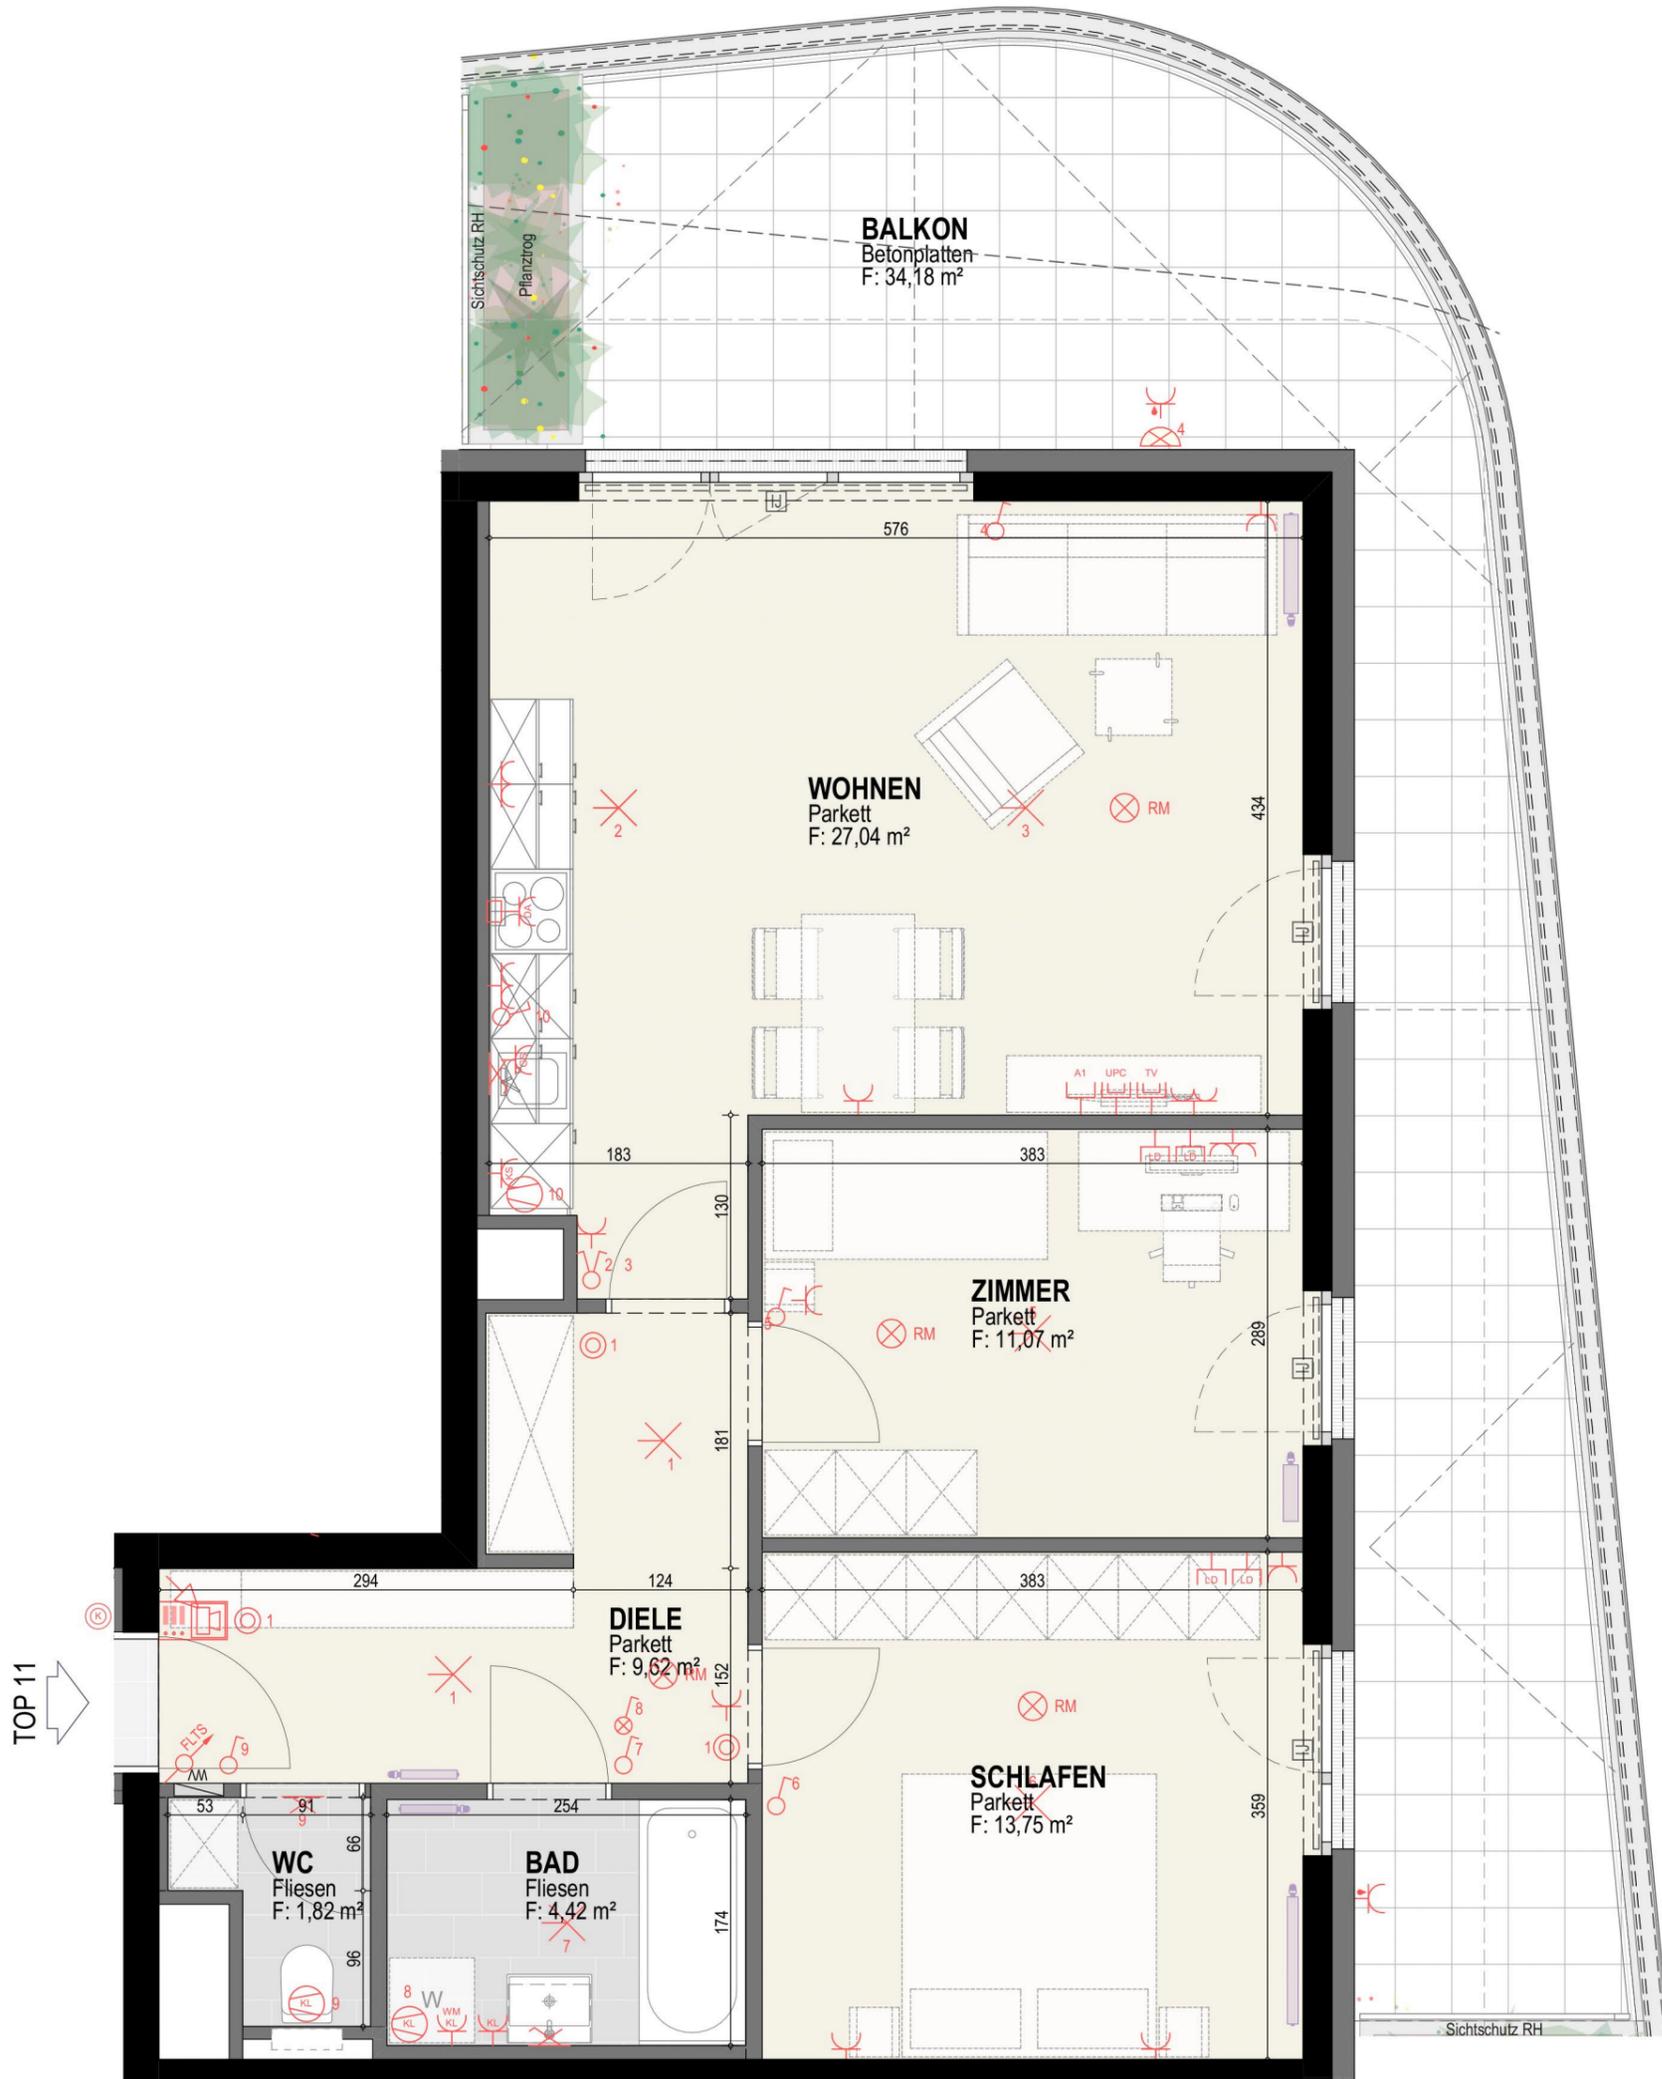

Unverbindliche Plankopie; Änderungen während der Bauausführung vorbehalten!  
Strichliert dargestellte Einrichtungsgegenstände dienen nur der Veranschaulichung und werden nicht geliefert. Koten sind nicht für die Bestellung von Einbaumöbeln verwendbar - Naturmaße erforderlich! Alle Quadratmeter Angaben sind nach Rohbaumaßen berechnet. Die dargestellten Heizkörper sind als Symbol zu verstehen. Änderungen bezüglich der Größe und Lage vorbehalten.




**GRENCITY**  
LIVING

<b>HAUS 14</b>
1.Obergeschoß

<b>TOP 11</b>
W-Nutzfl.: 67,72 m <sup>2</sup>
Balkon: 34,18 m <sup>2</sup>
Keller: 4,00 m <sup>2</sup>

**8054 GRAZ**  
**OLGA-RUDEL-ZEYNEK-GASSE 12-18**

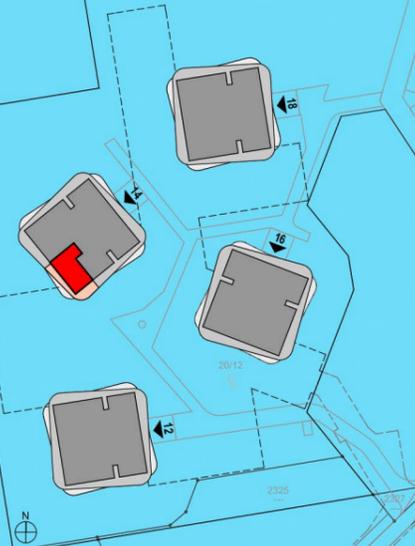

Stand: 12.02.2019

M 1:50

