


# GRUNDRISS 14-54

vorbehaltlich technischer und konstruktiver Änderungen

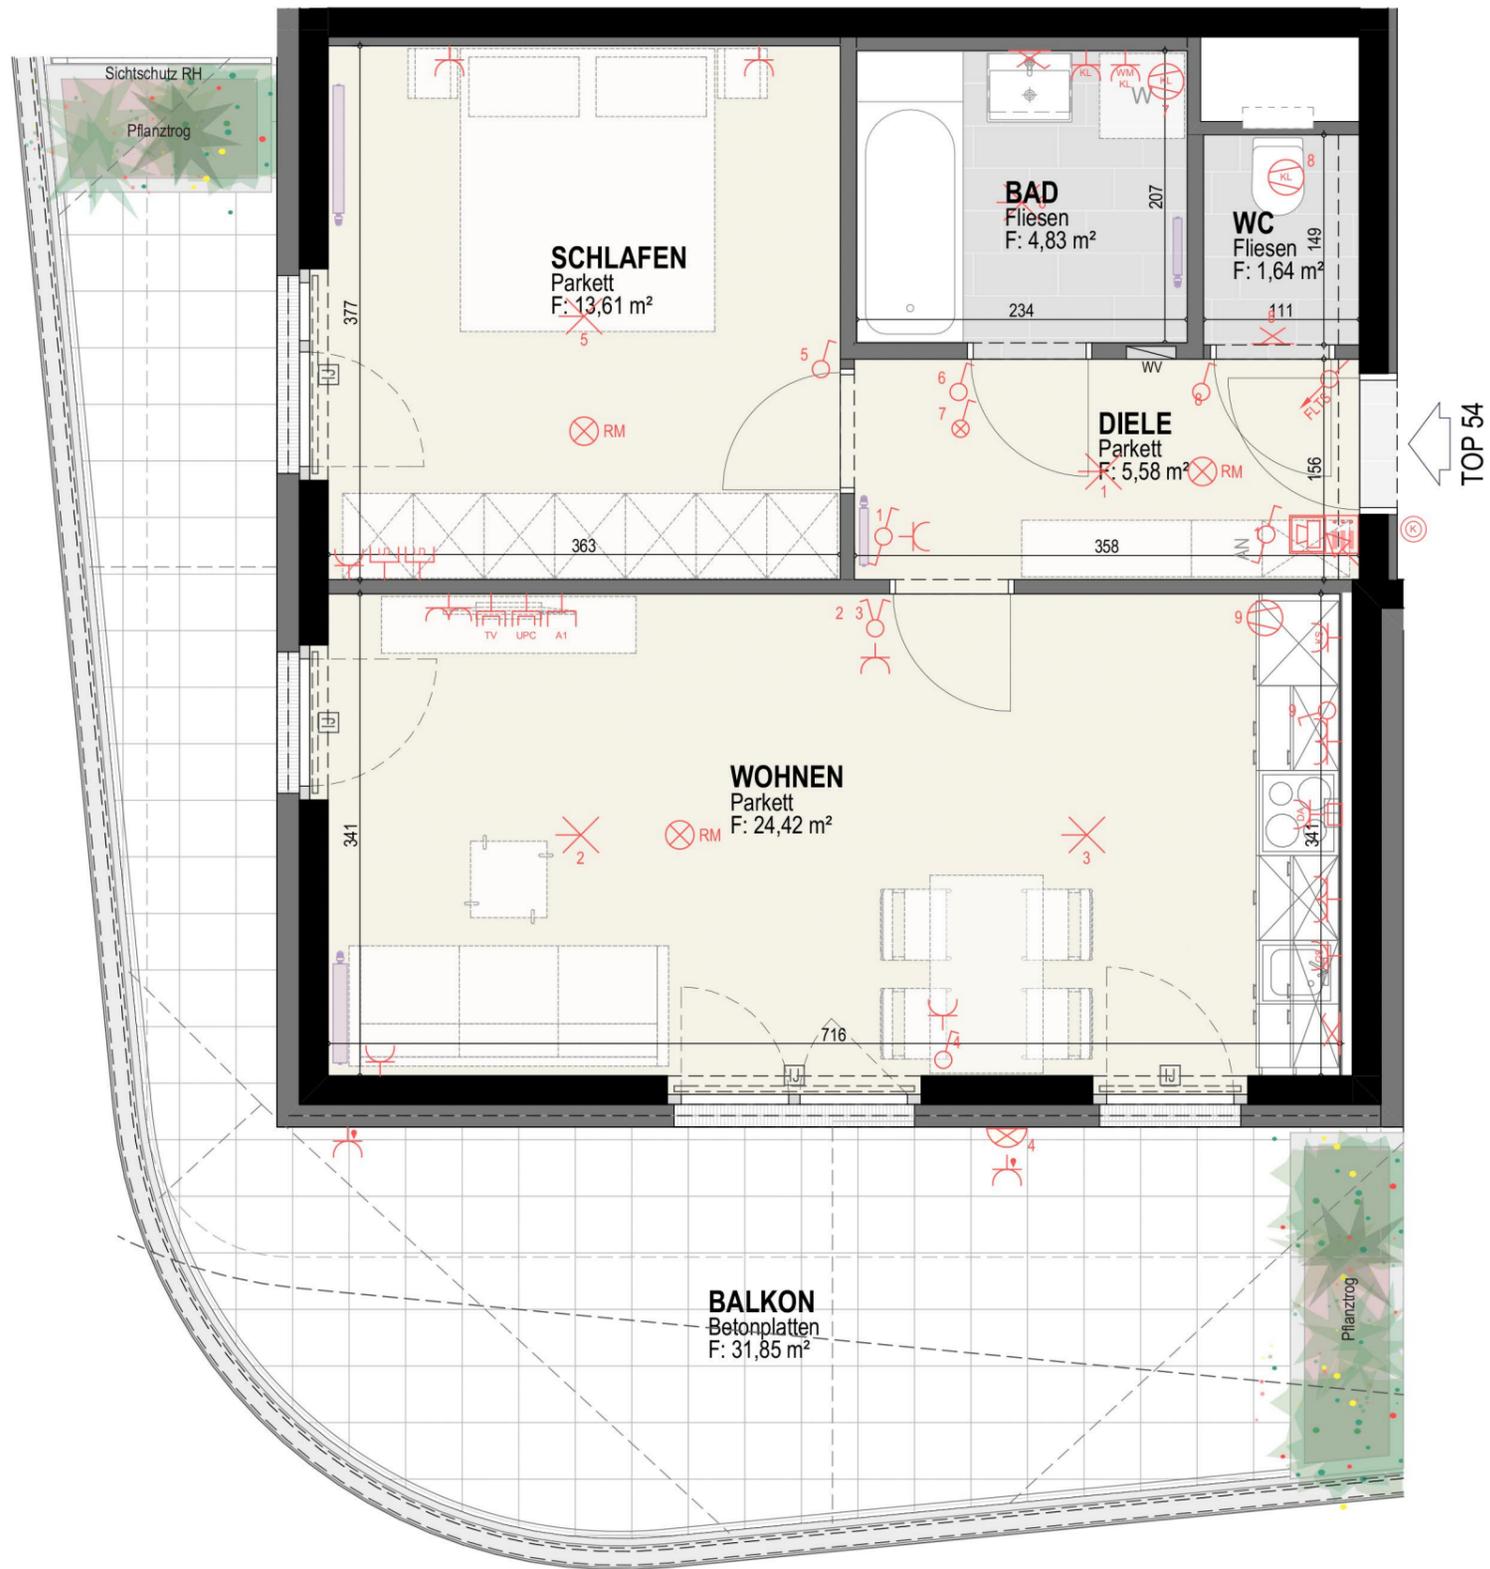




**GREENCITY**  
LIVING

<b>HAUS 14</b>	
5.Obergeschoß	
<b>TOP 54</b>	
W-Nutzfl.:	50,08 m <sup>2</sup>
Balkon:	31,85 m <sup>2</sup>
Keller:	3,41 m <sup>2</sup>

8054 GRAZ  
OLGA-RUDEL-ZEYNEK-GASSE 12-18

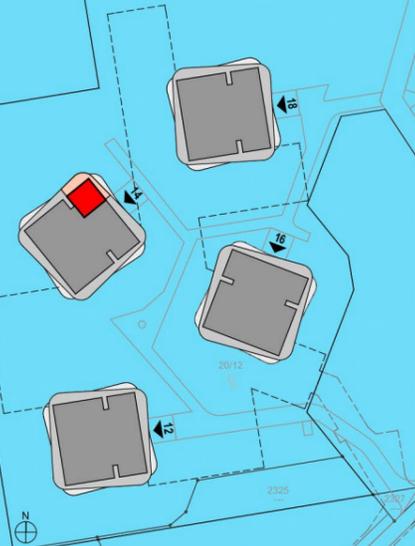

Stand: 12.02.2019

M 1:50



Unverbindliche Plankopie; Änderungen während der Bauausführung vorbehalten!  
Strichliert dargestellte Einrichtungsgegenstände dienen nur der Veranschaulichung und werden nicht geliefert. Koten sind nicht für die Bestellung von Einbaumöbeln verwendbar - Naturmaße erforderlich! Alle Quadratmeter Angaben sind nach Rohbaumaßen berechnet. Die dargestellten Heizkörper sind als Symbol zu verstehen. Änderungen bezüglich der Größe und Lage vorbehalten.