



# GRUNDRISS 14-67

vorbehaltlich technischer und konstruktiver Änderungen

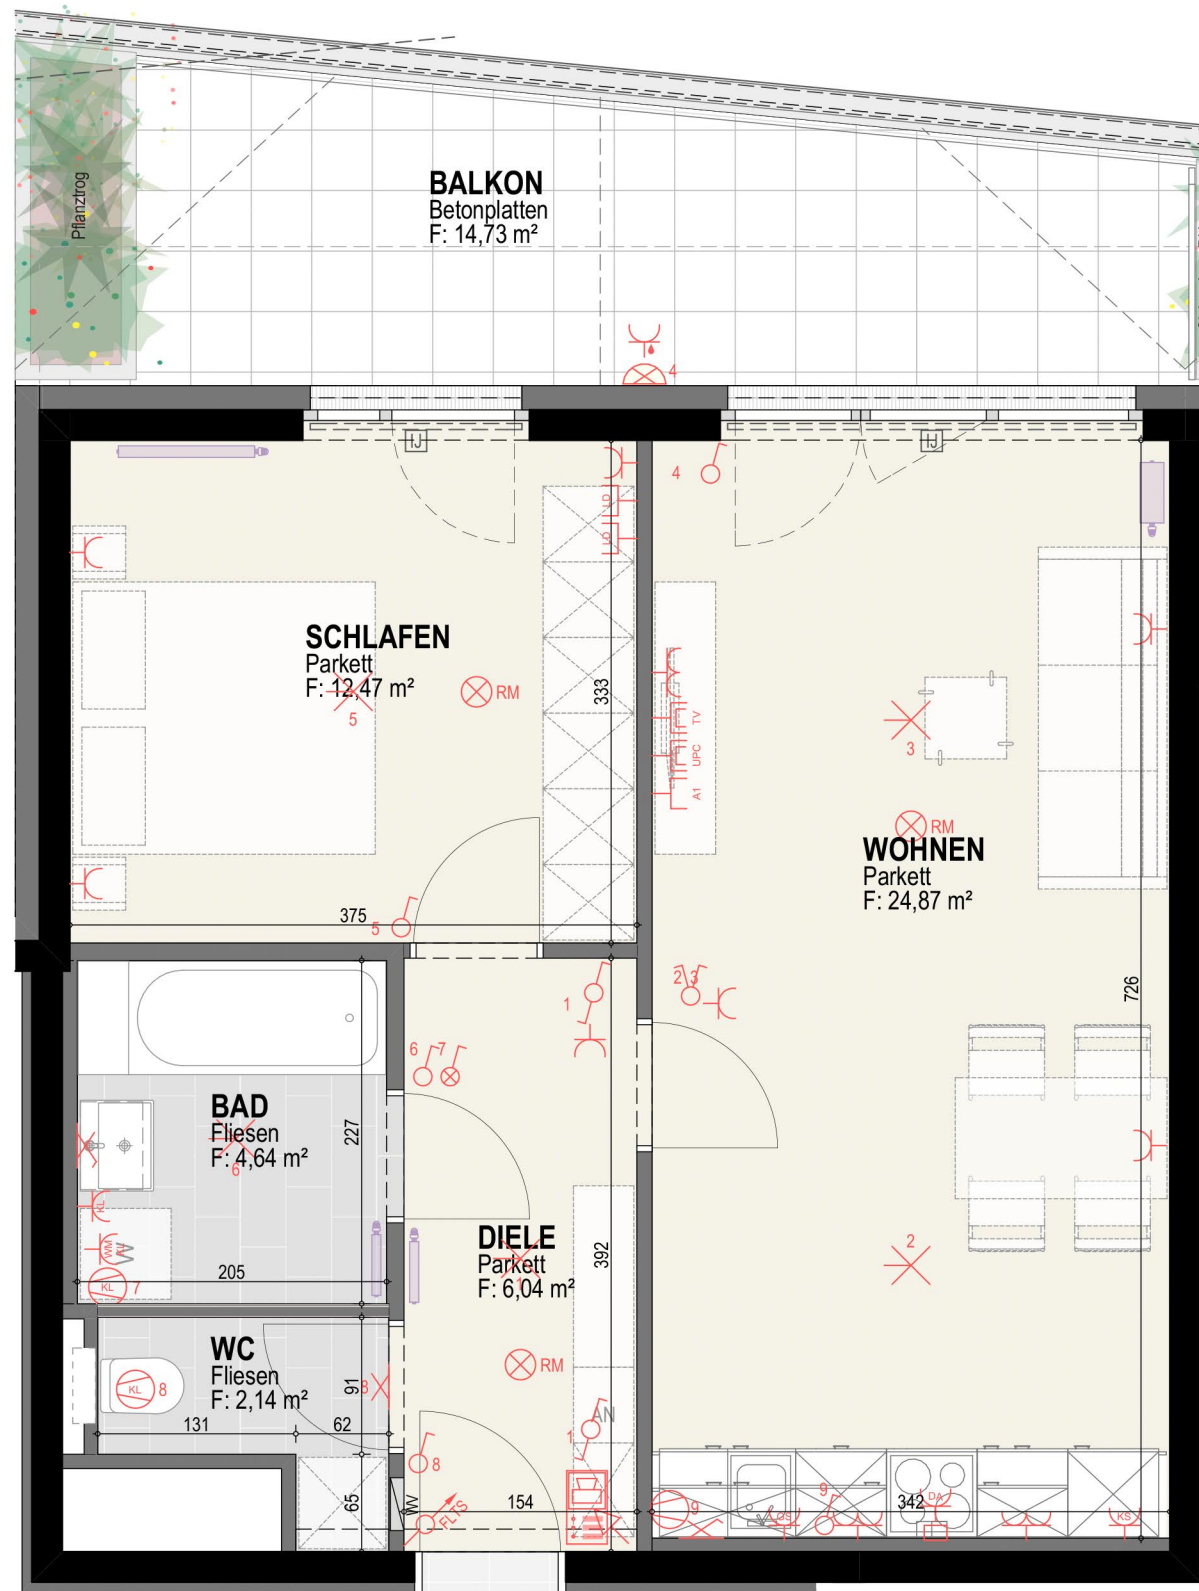

TOP 67


Unverbindliche Plankopie; Änderungen während der Bauausführung vorbehalten!  
 Strichliert dargestellte Einrichtungsgegenstände dienen nur der Veranschaulichung und werden nicht geliefert. Koten sind nicht für die Bestellung von Einbaumöbeln verwendbar - Naturmaße erforderlich! Alle Quadratmeter Angaben sind nach Rohbaumaßen berechnet. Die dargestellten Heizkörper sind als Symbol zu verstehen. Änderungen bezüglich der Größe und Lage vorbehalten.



**GREENCITY**  
LIVING

|                                 |
|---------------------------------|
| <b>HAUS 14</b>                  |
| 6.Obergeschoß                   |
| <b>TOP 67</b>                   |
| W-Nutzfl.: 50,16 m <sup>2</sup> |
| Balkon: 14,73 m <sup>2</sup>    |
| Keller: 4,15 m <sup>2</sup>     |

**8054 GRAZ**  
OLGA-RUDEL-ZEYNEK-GASSE 12-18

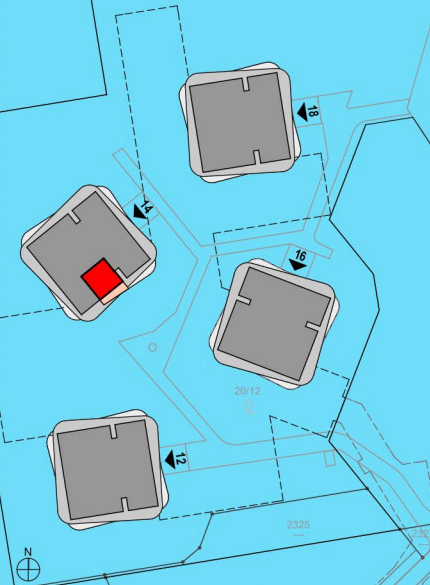

Stand: 12.02.2019

M 1:50

