


GRUNDRISS 16-11

vorbehaltlich technischer und konstruktiver Änderungen

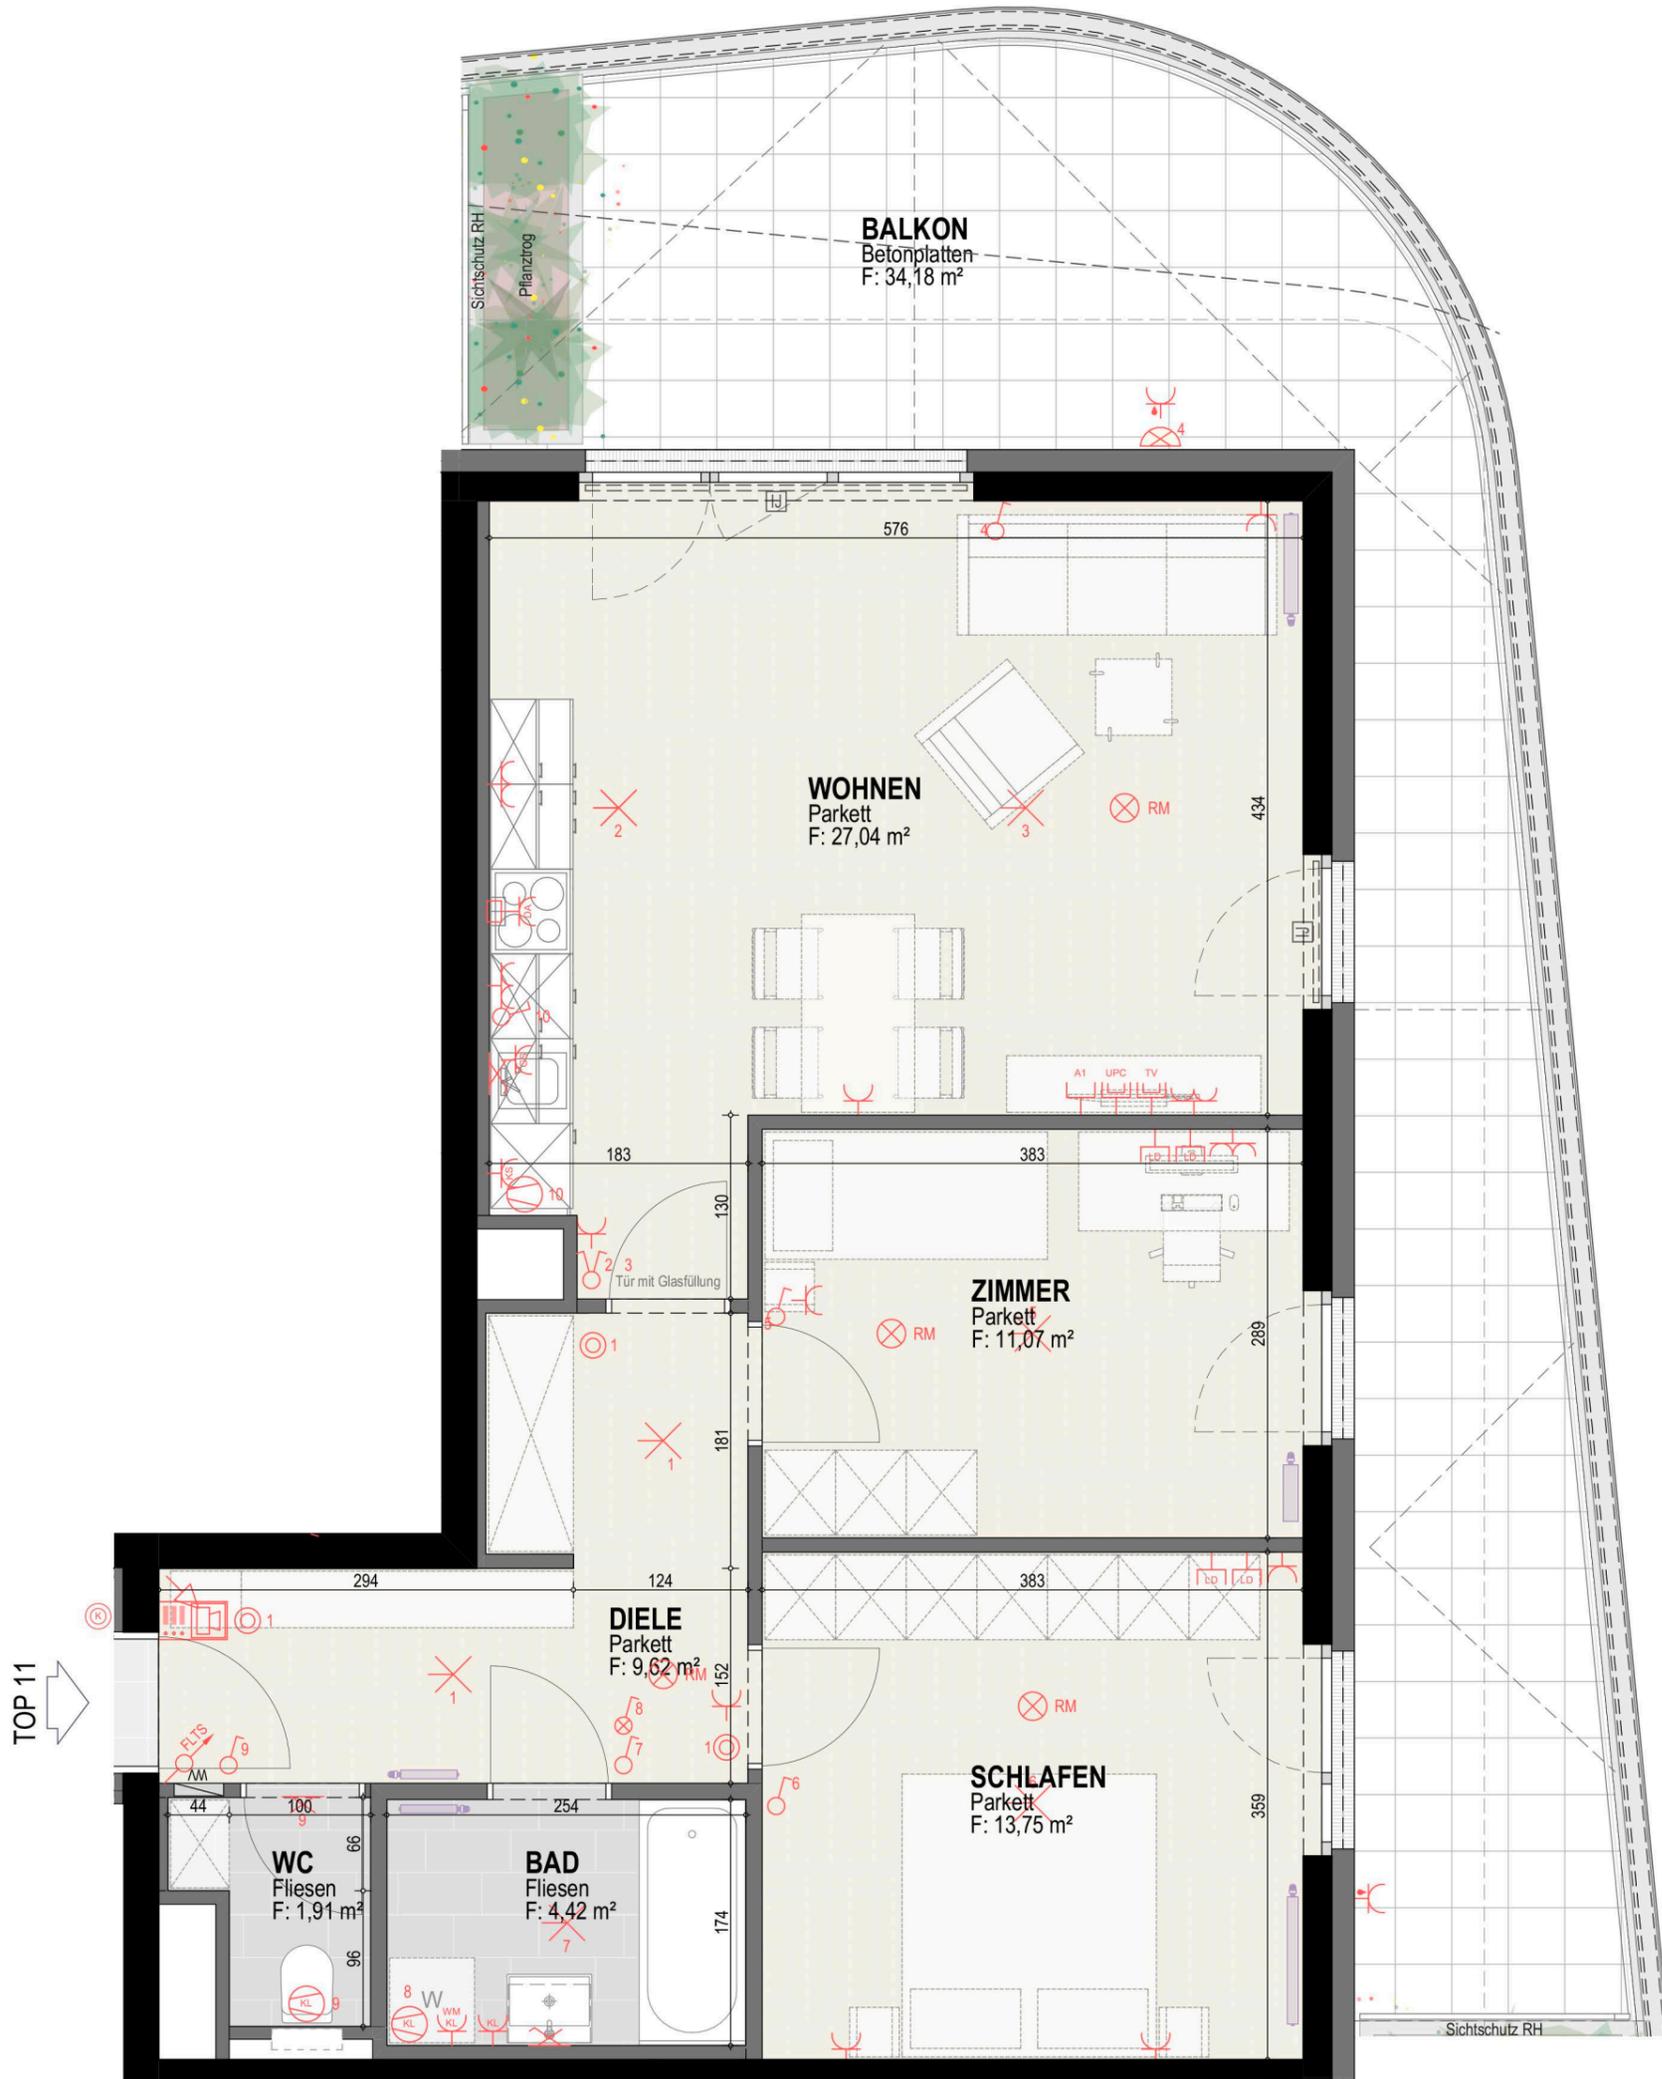

Unverbindliche Plankopie; Änderungen während der Bauausführung vorbehalten!
 Strichliert dargestellte Einrichtungsgegenstände dienen nur der Veranschaulichung und werden nicht geliefert. Koten sind nicht für die Bestellung von Einbaumöbeln verwendbar - Naturmaße erforderlich! Alle Quadratmeter Angaben sind nach Rohbaumaßen berechnet. Die dargestellten Heizkörper sind als Symbol zu verstehen. Änderungen bezüglich der Größe und Lage vorbehalten.



HAUS 16
1.Obergeschoß
TOP 11
W-Nutzfl.: 67,81 m ²
Balkon: 34,18 m ²
Keller: 4,15 m ²

8054 GRAZ
 OLGA-RUDEL-ZEYNEK-GASSE 12-18



M 1:50
 0 1 2m
 Stand: 12.02.2019