


# GRUNDRISS 16-46

vorbehaltlich technischer und konstruktiver Änderungen

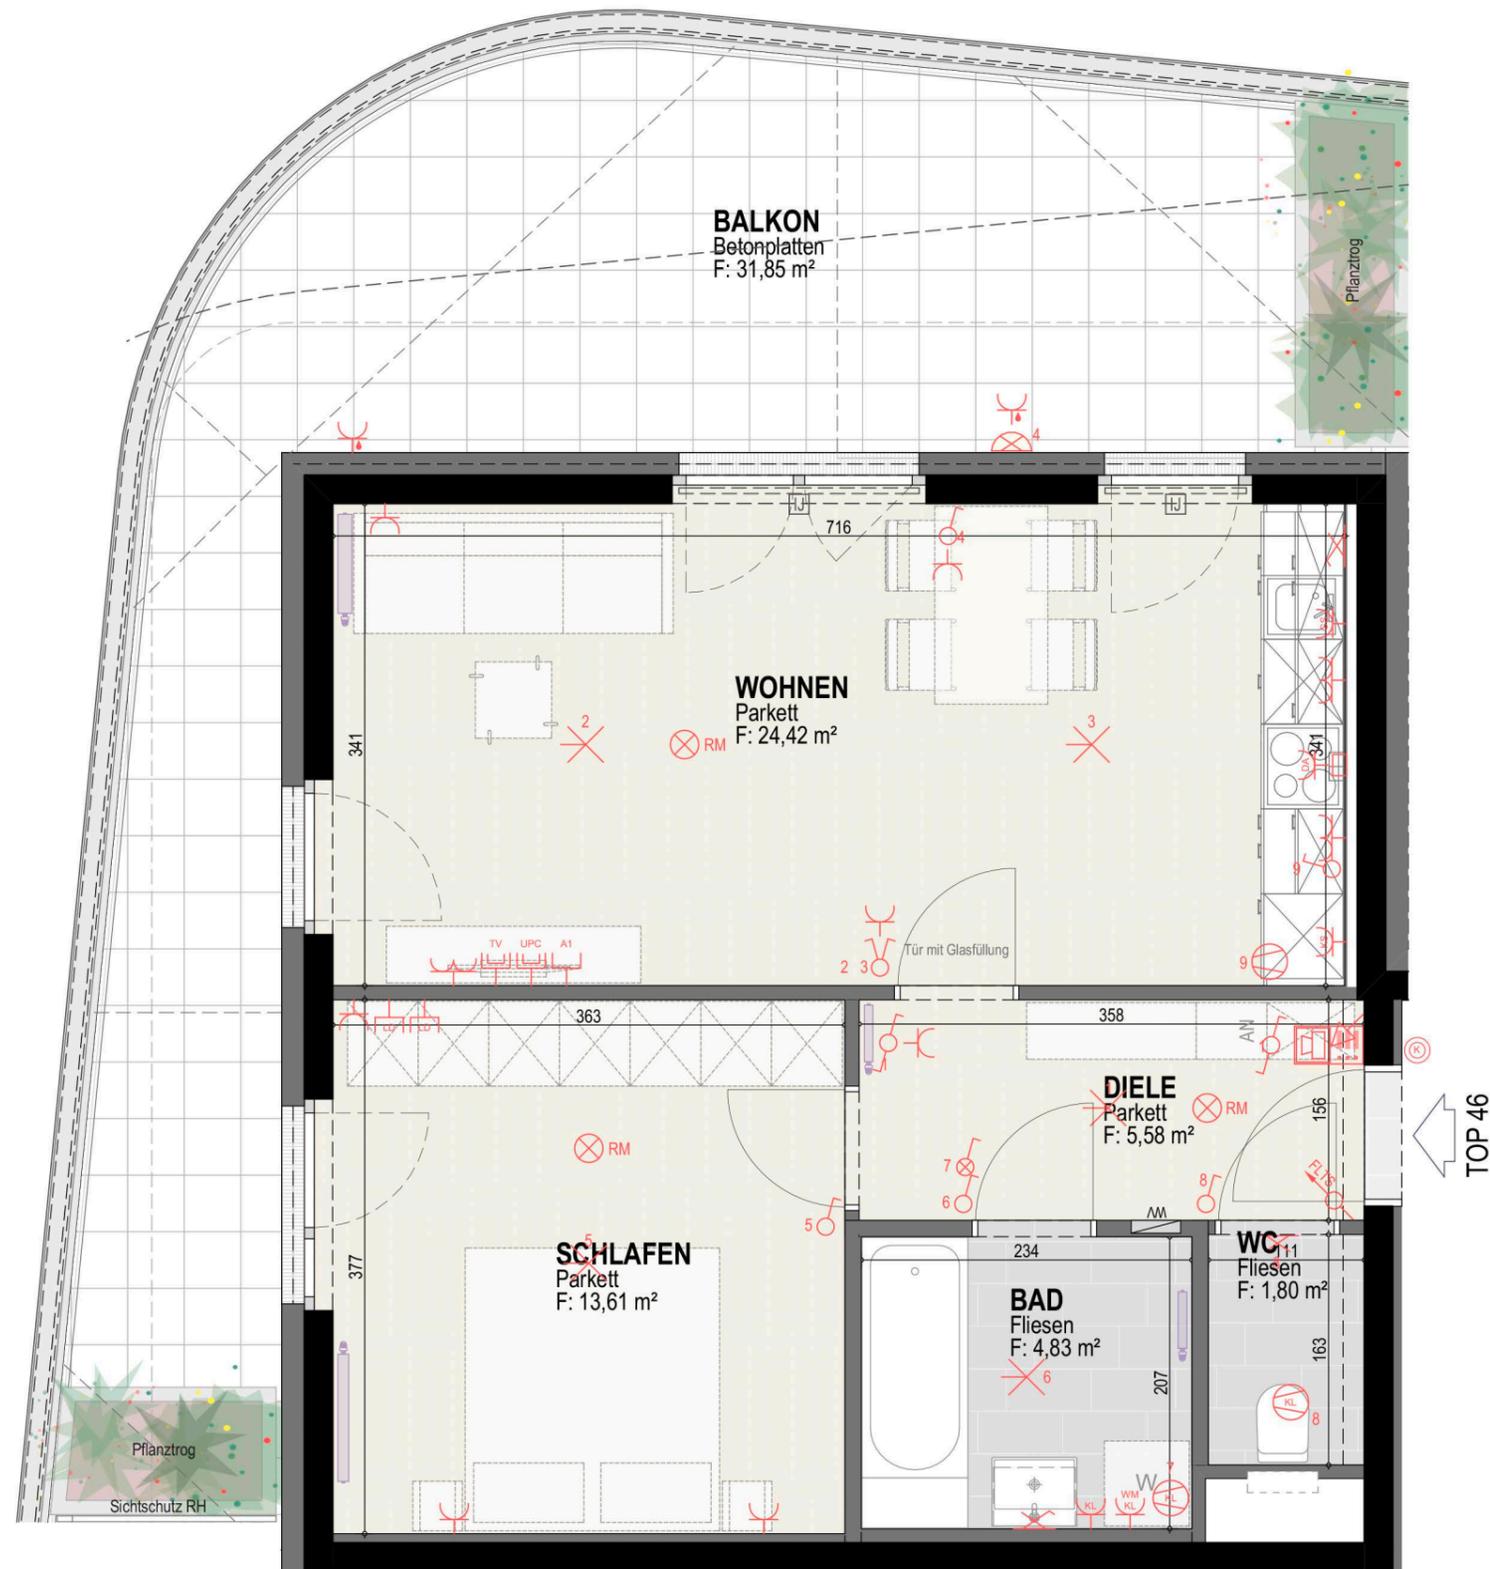




**GREENCITY**  
LIVING

|                |
|----------------|
| <b>HAUS 16</b> |
| 4. Obergeschoß |

|                                 |
|---------------------------------|
| <b>TOP 46</b>                   |
| W-Nutzfl.: 50,24 m <sup>2</sup> |
| Balkon: 31,85 m <sup>2</sup>    |
| Keller: 5,30 m <sup>2</sup>     |

**8054 GRAZ**  
**OLGA-RUDEL-ZEYNEK-GASSE 12-18**

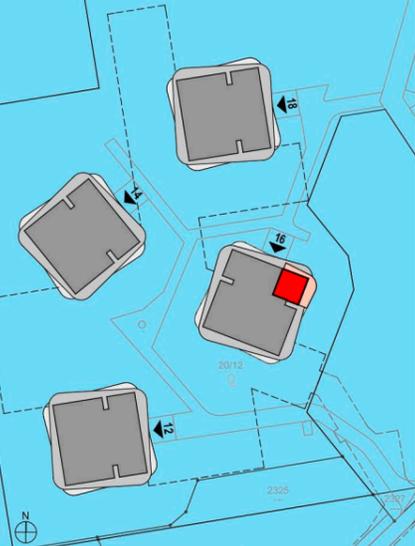

M 1:50



Stand: 12.02.2019

Unverbindliche Plankopie; Änderungen während der Bauausführung vorbehalten!  
Strichliert dargestellte Einrichtungsgegenstände dienen nur der Veranschaulichung und werden nicht geliefert. Koten sind nicht für die Bestellung von Einbaumöbeln verwendbar - Naturmaße erforderlich! Alle Quadratmeter Angaben sind nach Rohbaumaßen berechnet. Die dargestellten Heizkörper sind als Symbol zu verstehen. Änderungen bezüglich der Größe und Lage vorbehalten.