
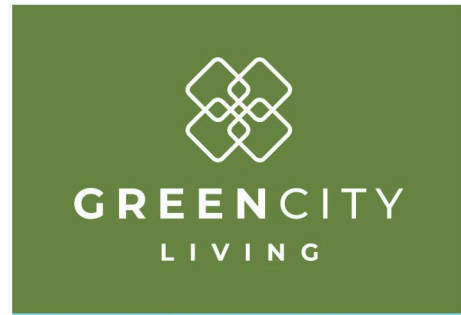


# GRUNDRISS 18-43


vorbehaltlich technischer und konstruktiver Änderungen

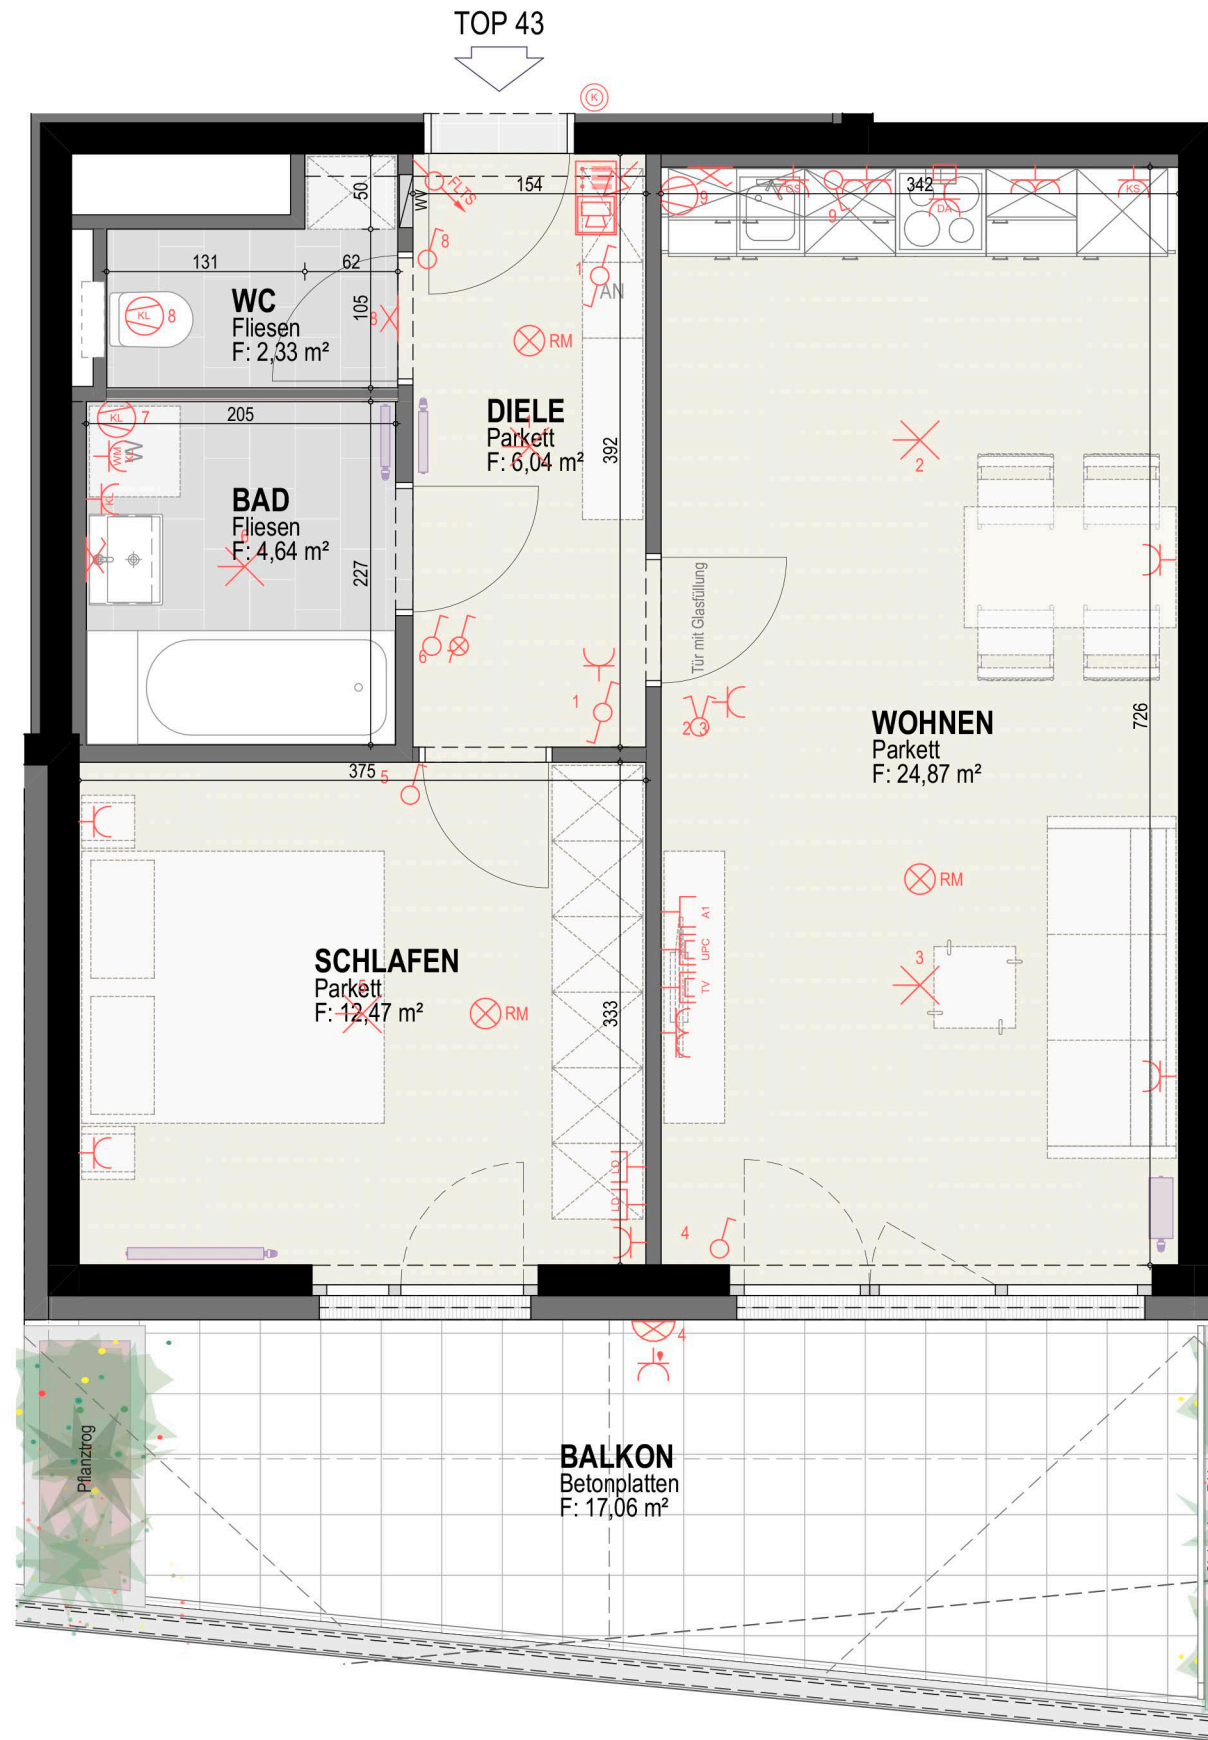

**HAUS 18**  
4. Obergeschoß

**TOP 43**  
W-Nutzfl.: 50,35 m<sup>2</sup>  
Balkon: 17,06 m<sup>2</sup>  
Keller: 4,18 m<sup>2</sup>

8054 GRAZ  
OLGA-RUDEL-ZEYNEK-GASSE 12-18

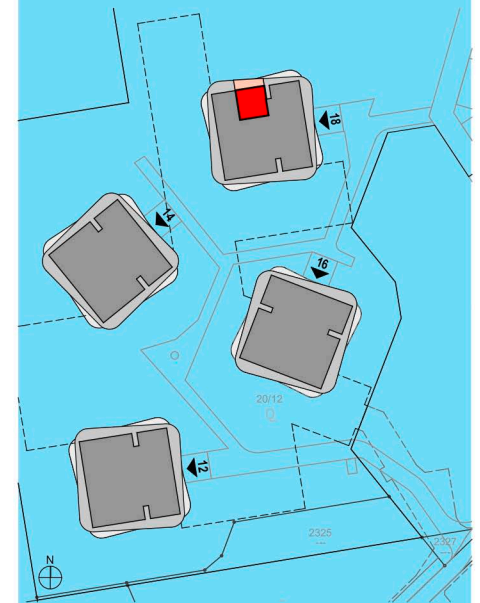

M 1:50  
0 1 2m  
Stand: 12.02.2019

Unverbindliche Plankopie; Änderungen während der Bauausführung vorbehalten!  
Strichliert dargestellte Einrichtungsgegenstände dienen nur der Veranschaulichung und werden nicht geliefert. Koten sind nicht für die Bestellung von Einbaumöbeln verwendbar - Naturmaße erforderlich! Alle Quadratmeter Angaben sind nach Rohbaumaßen berechnet. Die dargestellten Heizkörper sind als Symbol zu verstehen. Änderungen bezüglich der Größe und Lage vorbehalten.