



GRUNDRISS 18-51

vorbehaltlich technischer und konstruktiver Änderungen

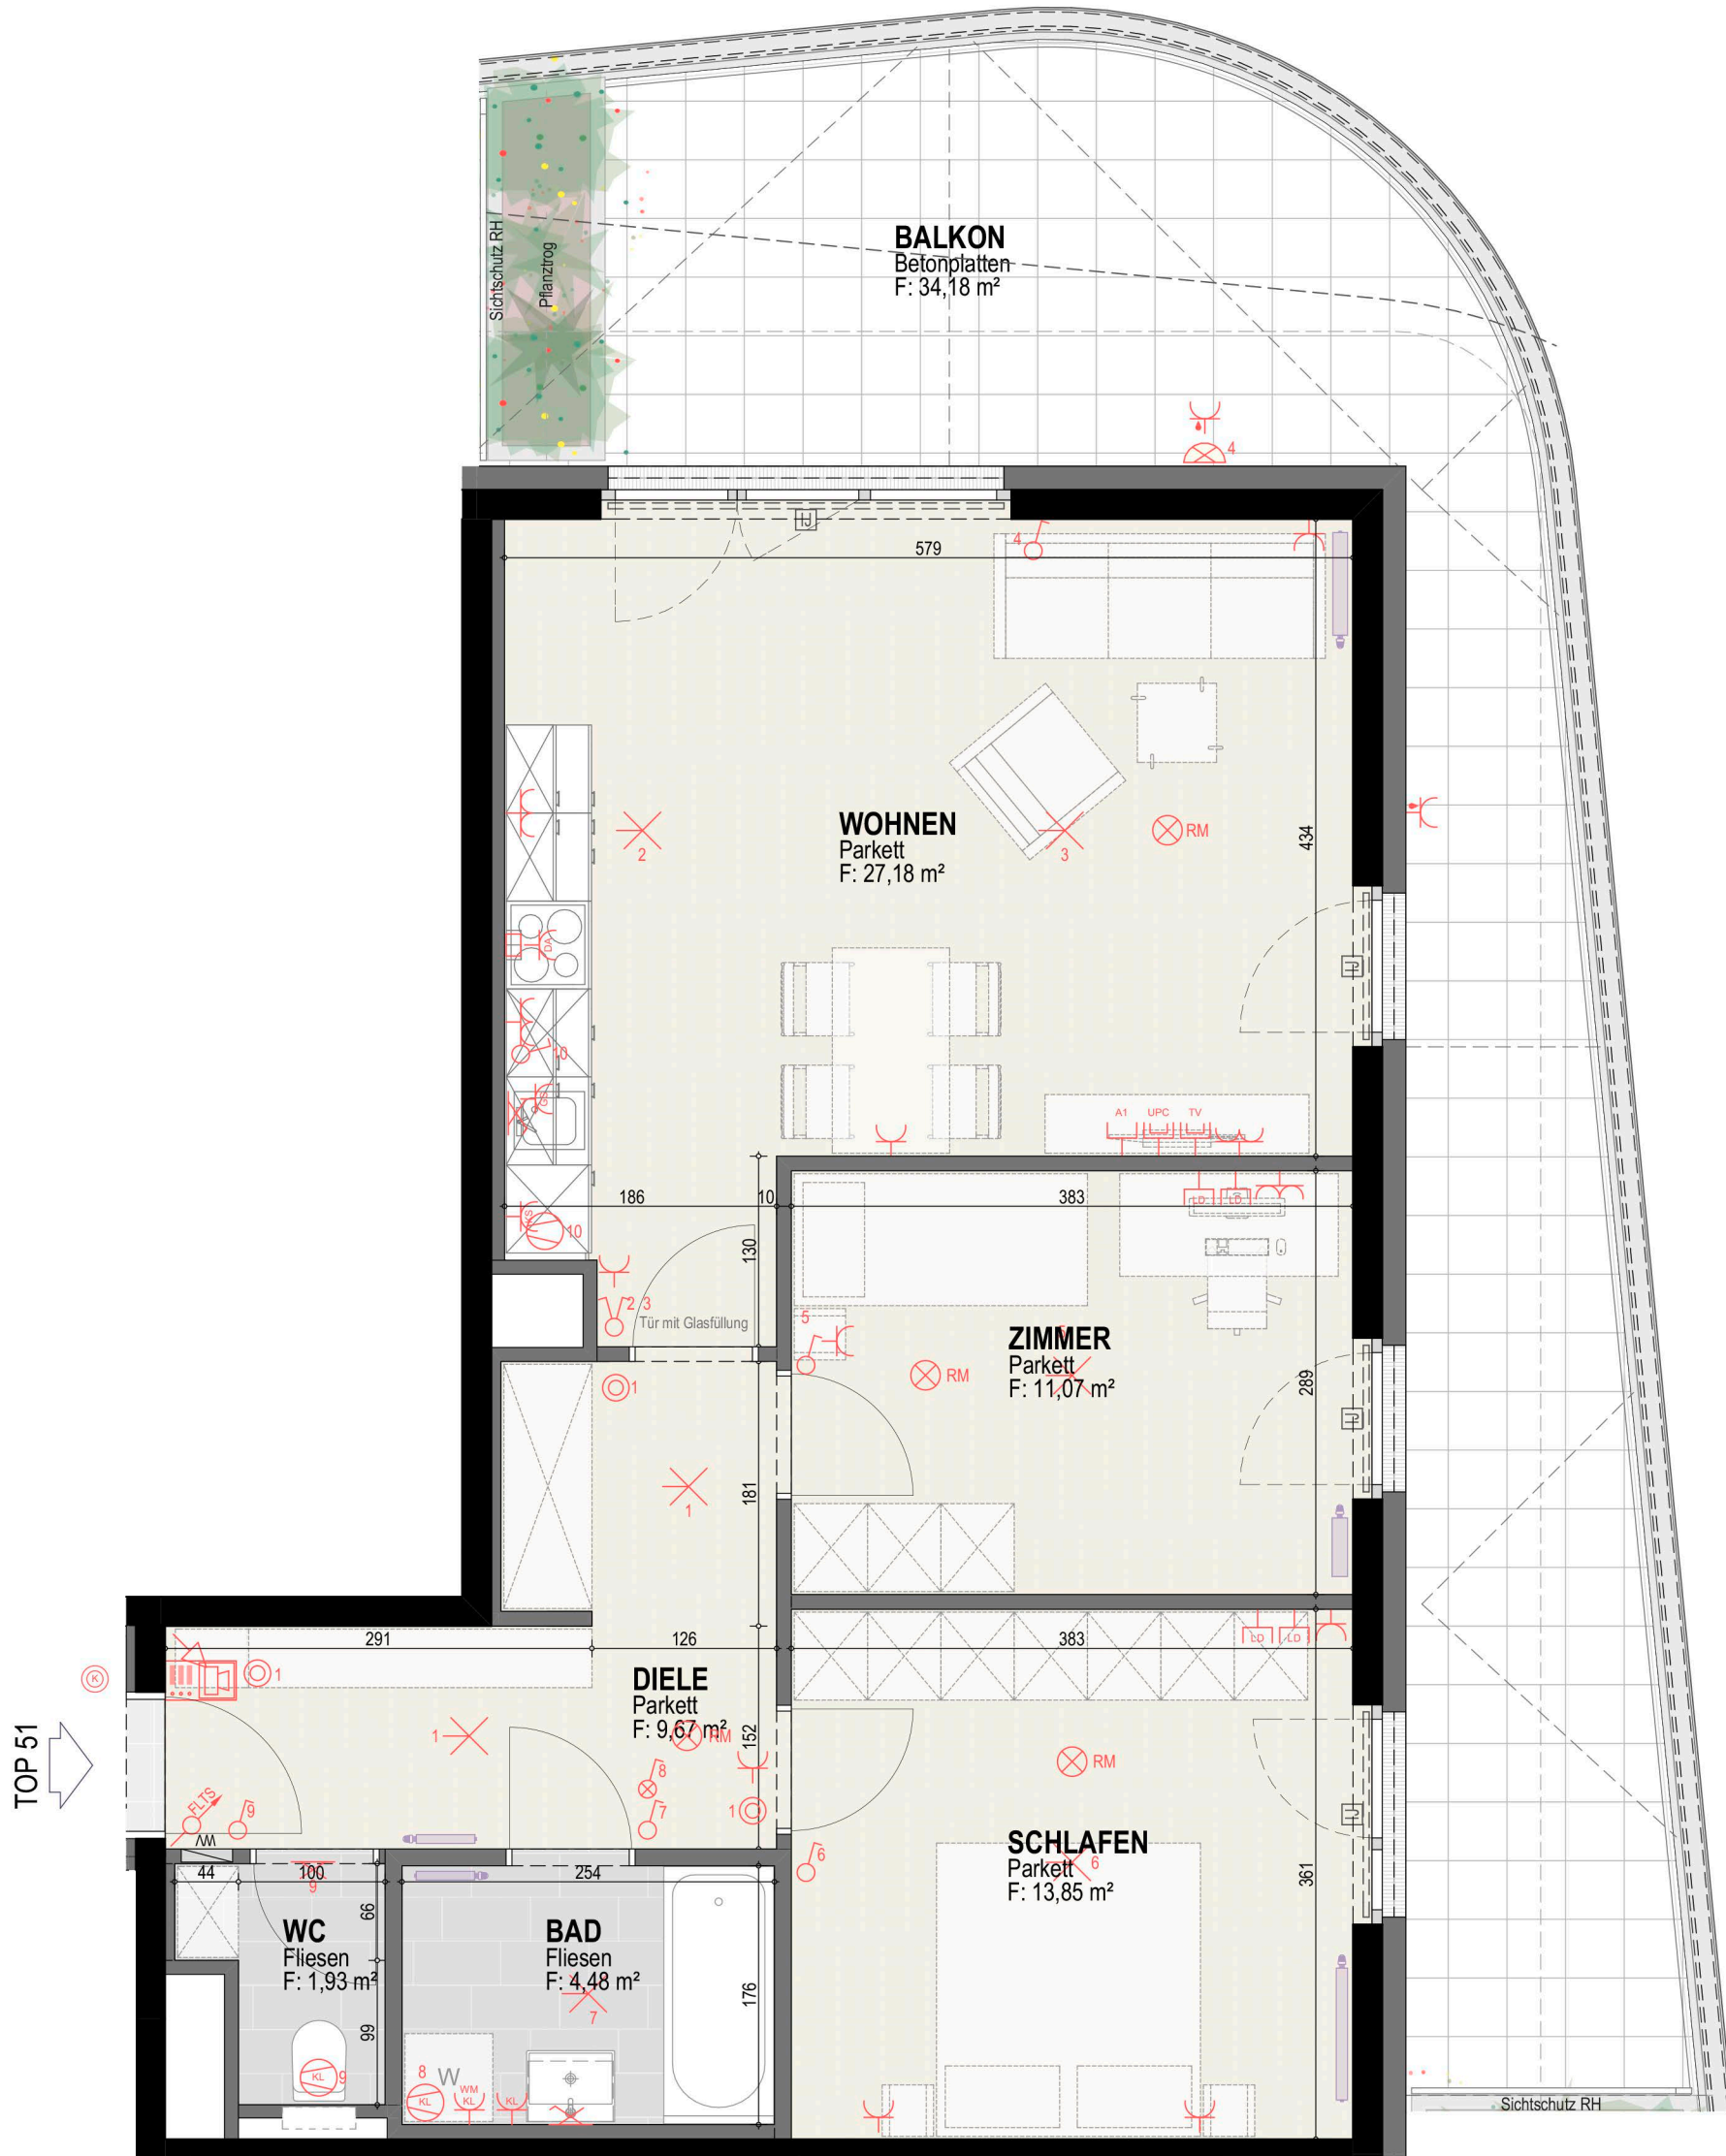

Unverbindliche Plankopie; Änderungen während der Bauausführung vorbehalten!
Strichliert dargestellte Einrichtungsgegenstände dienen nur der Veranschaulichung und werden nicht geliefert. Koten sind nicht für die Bestellung von Einbaumöbeln verwendbar - Naturmaße erforderlich! Alle Quadratmeter Angaben sind nach Rohbaumaßen berechnet. Die dargestellten Heizkörper sind als Symbol zu verstehen. Änderungen bezüglich der Größe und Lage vorbehalten.

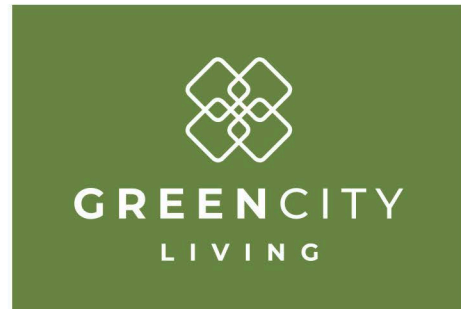

HAUS 18

5. Obergeschoß

TOP 51

W-Nutzfl.: 68,18 m²

Balkon: 34,18 m²

Keller: 4,18 m²

8054 GRAZ
OLGA-RUDEL-ZEYNEK-GASSE 12-18

