



GRUNDRISS 18-84

vorbehaltlich technischer und konstruktiver Änderungen

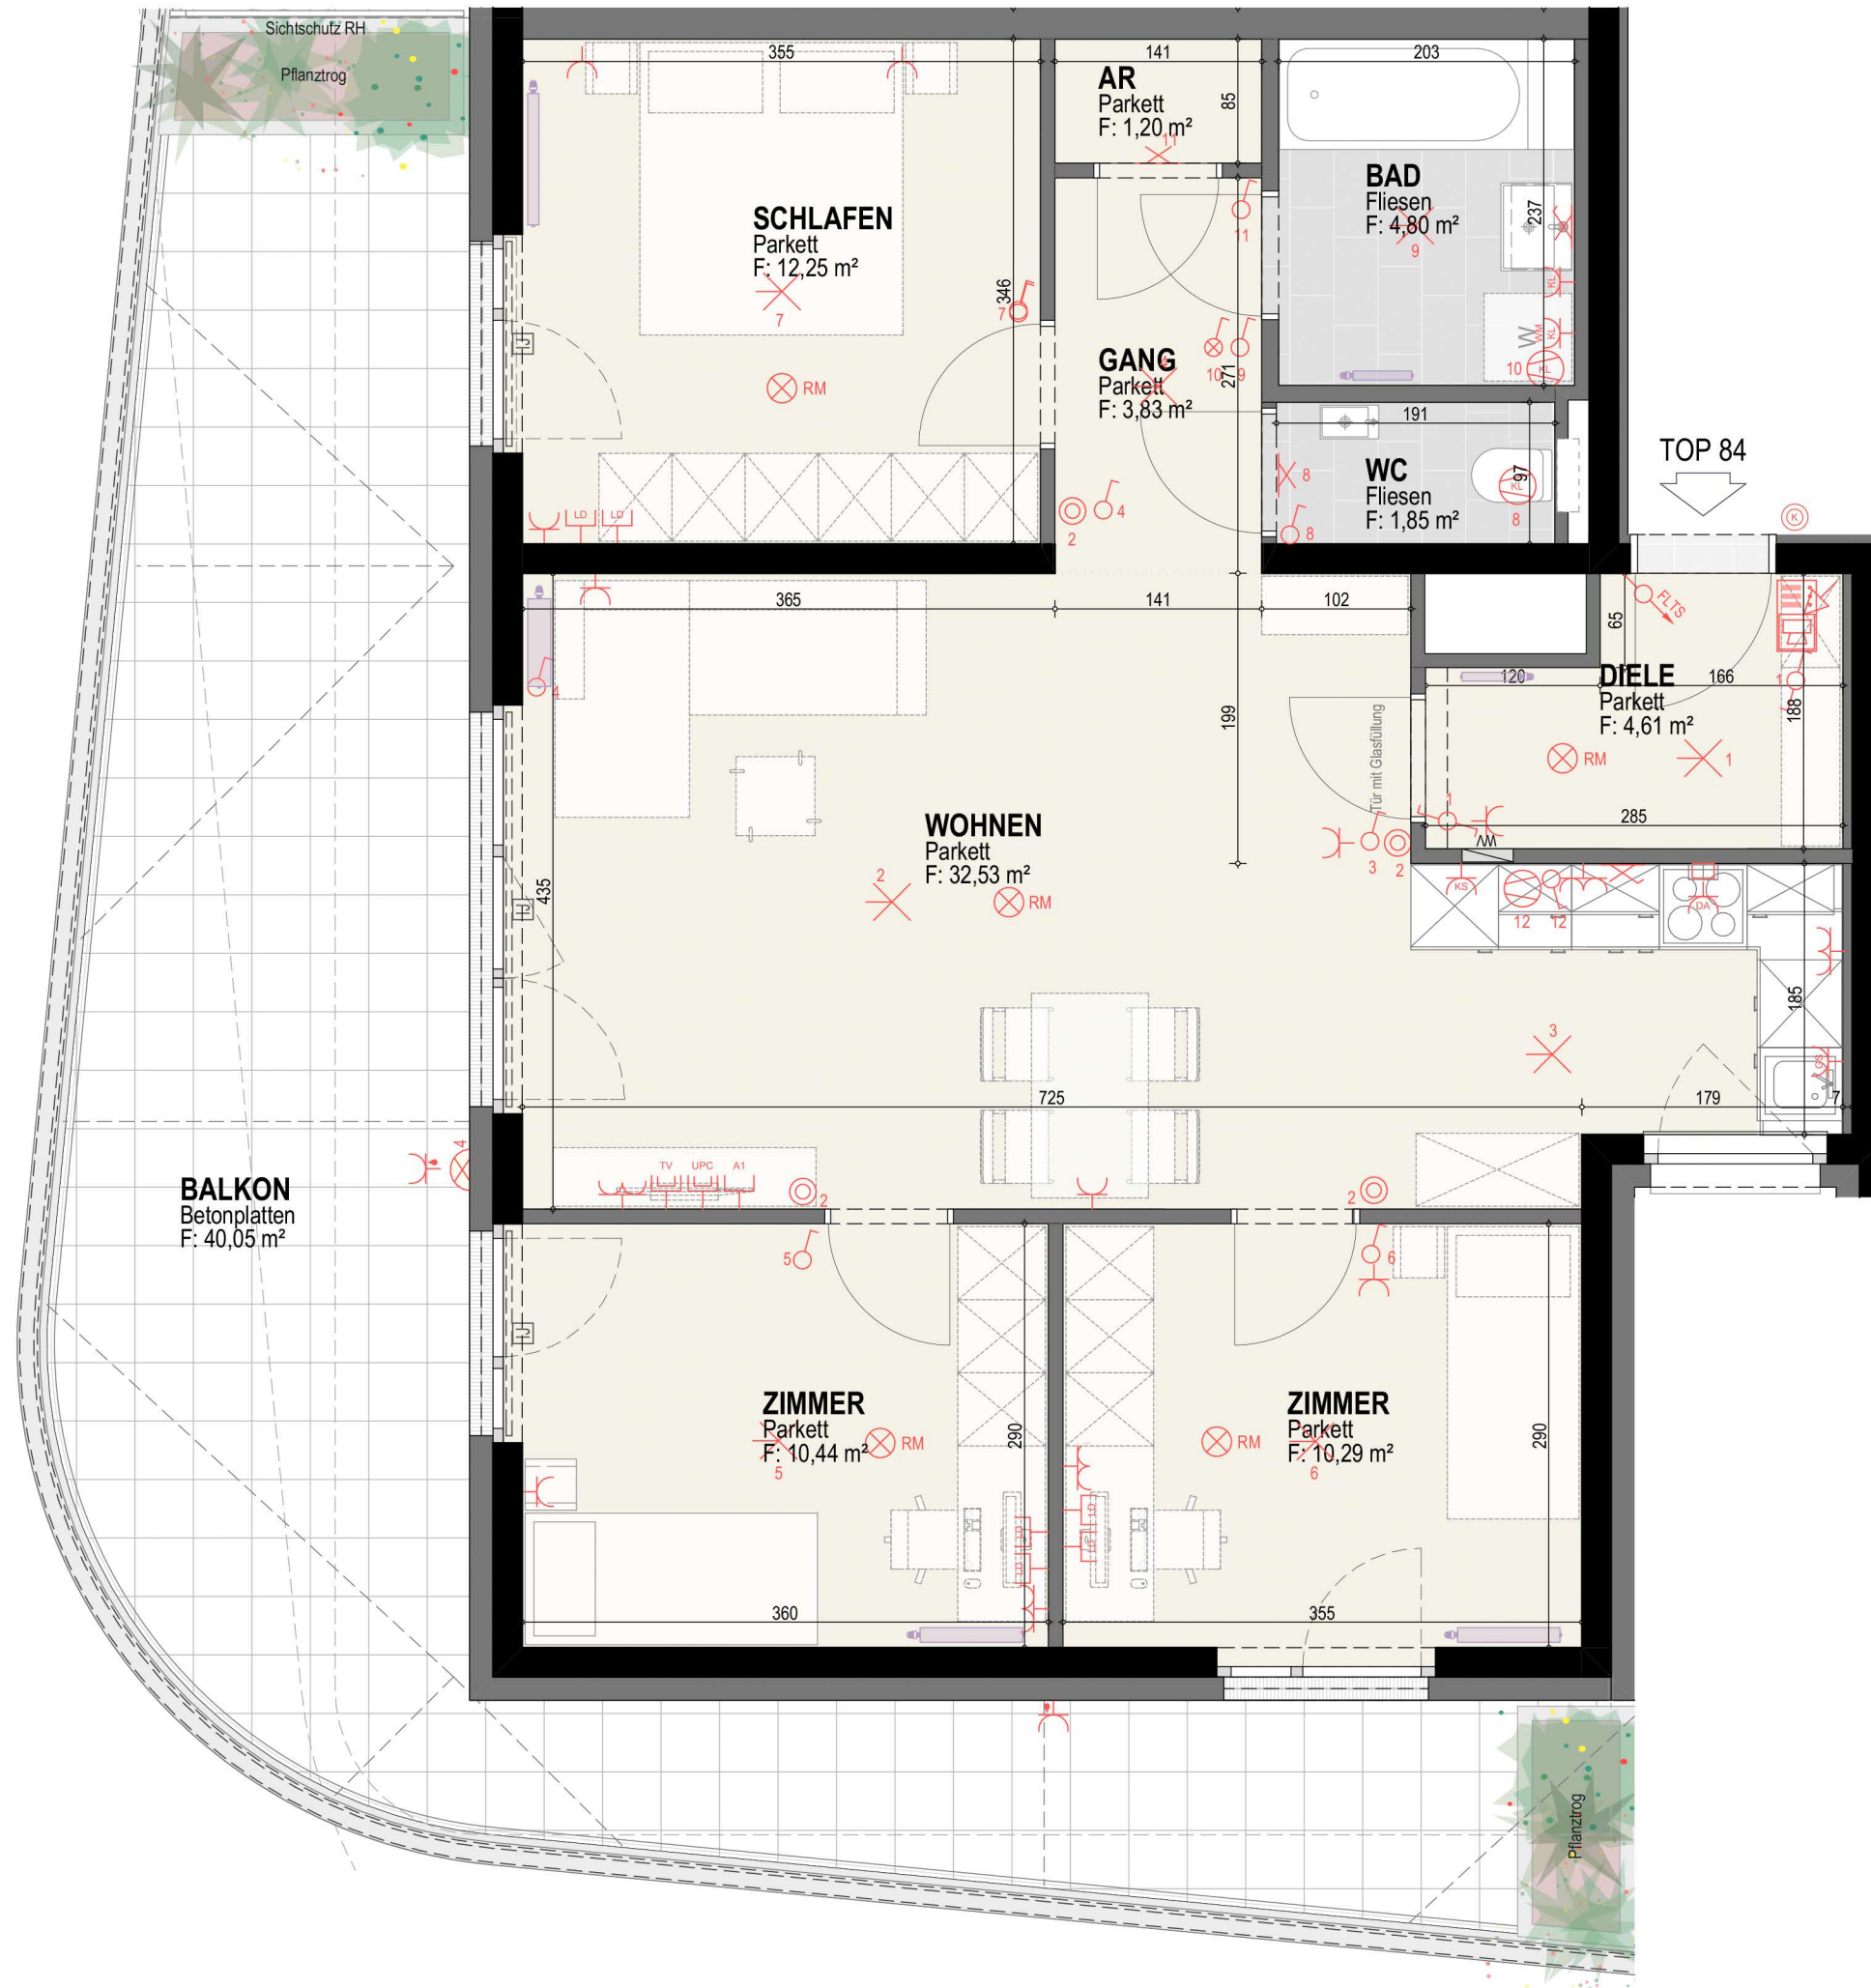




GRENCITY
LIVING

HAUS 18	
8. Obergeschoß	
TOP 84	
W-Nutzfl.:	81,80 m ²
Balkon:	40,05 m ²
Keller:	7,18 m ²

8054 GRAZ
OLGA-RUDEL-ZEYNEK-GASSE 12-18

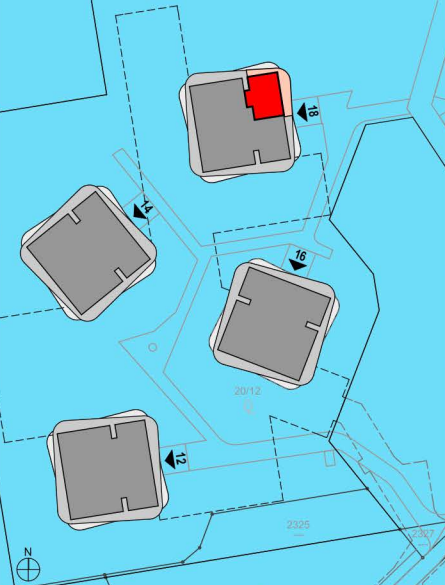

Stand: 12.02.2019

M 1:50
0 1 2m

Unverbindliche Plankopie; Änderungen während der Bauausführung vorbehalten!
Strichliert dargestellte Einrichtungsgegenstände dienen nur der Veranschaulichung und werden nicht geliefert. Koten sind nicht für die Bestellung von Einbaumöbeln verwendbar - Naturmaße erforderlich! Alle Quadratmeter Angaben sind nach Rohbaumaßen berechnet. Die dargestellten Heizkörper sind als Symbol zu verstehen. Änderungen bezüglich der Größe und Lage vorbehalten.