



GRUNDRISS 18-85

vorbehaltlich technischer und konstruktiver Änderungen

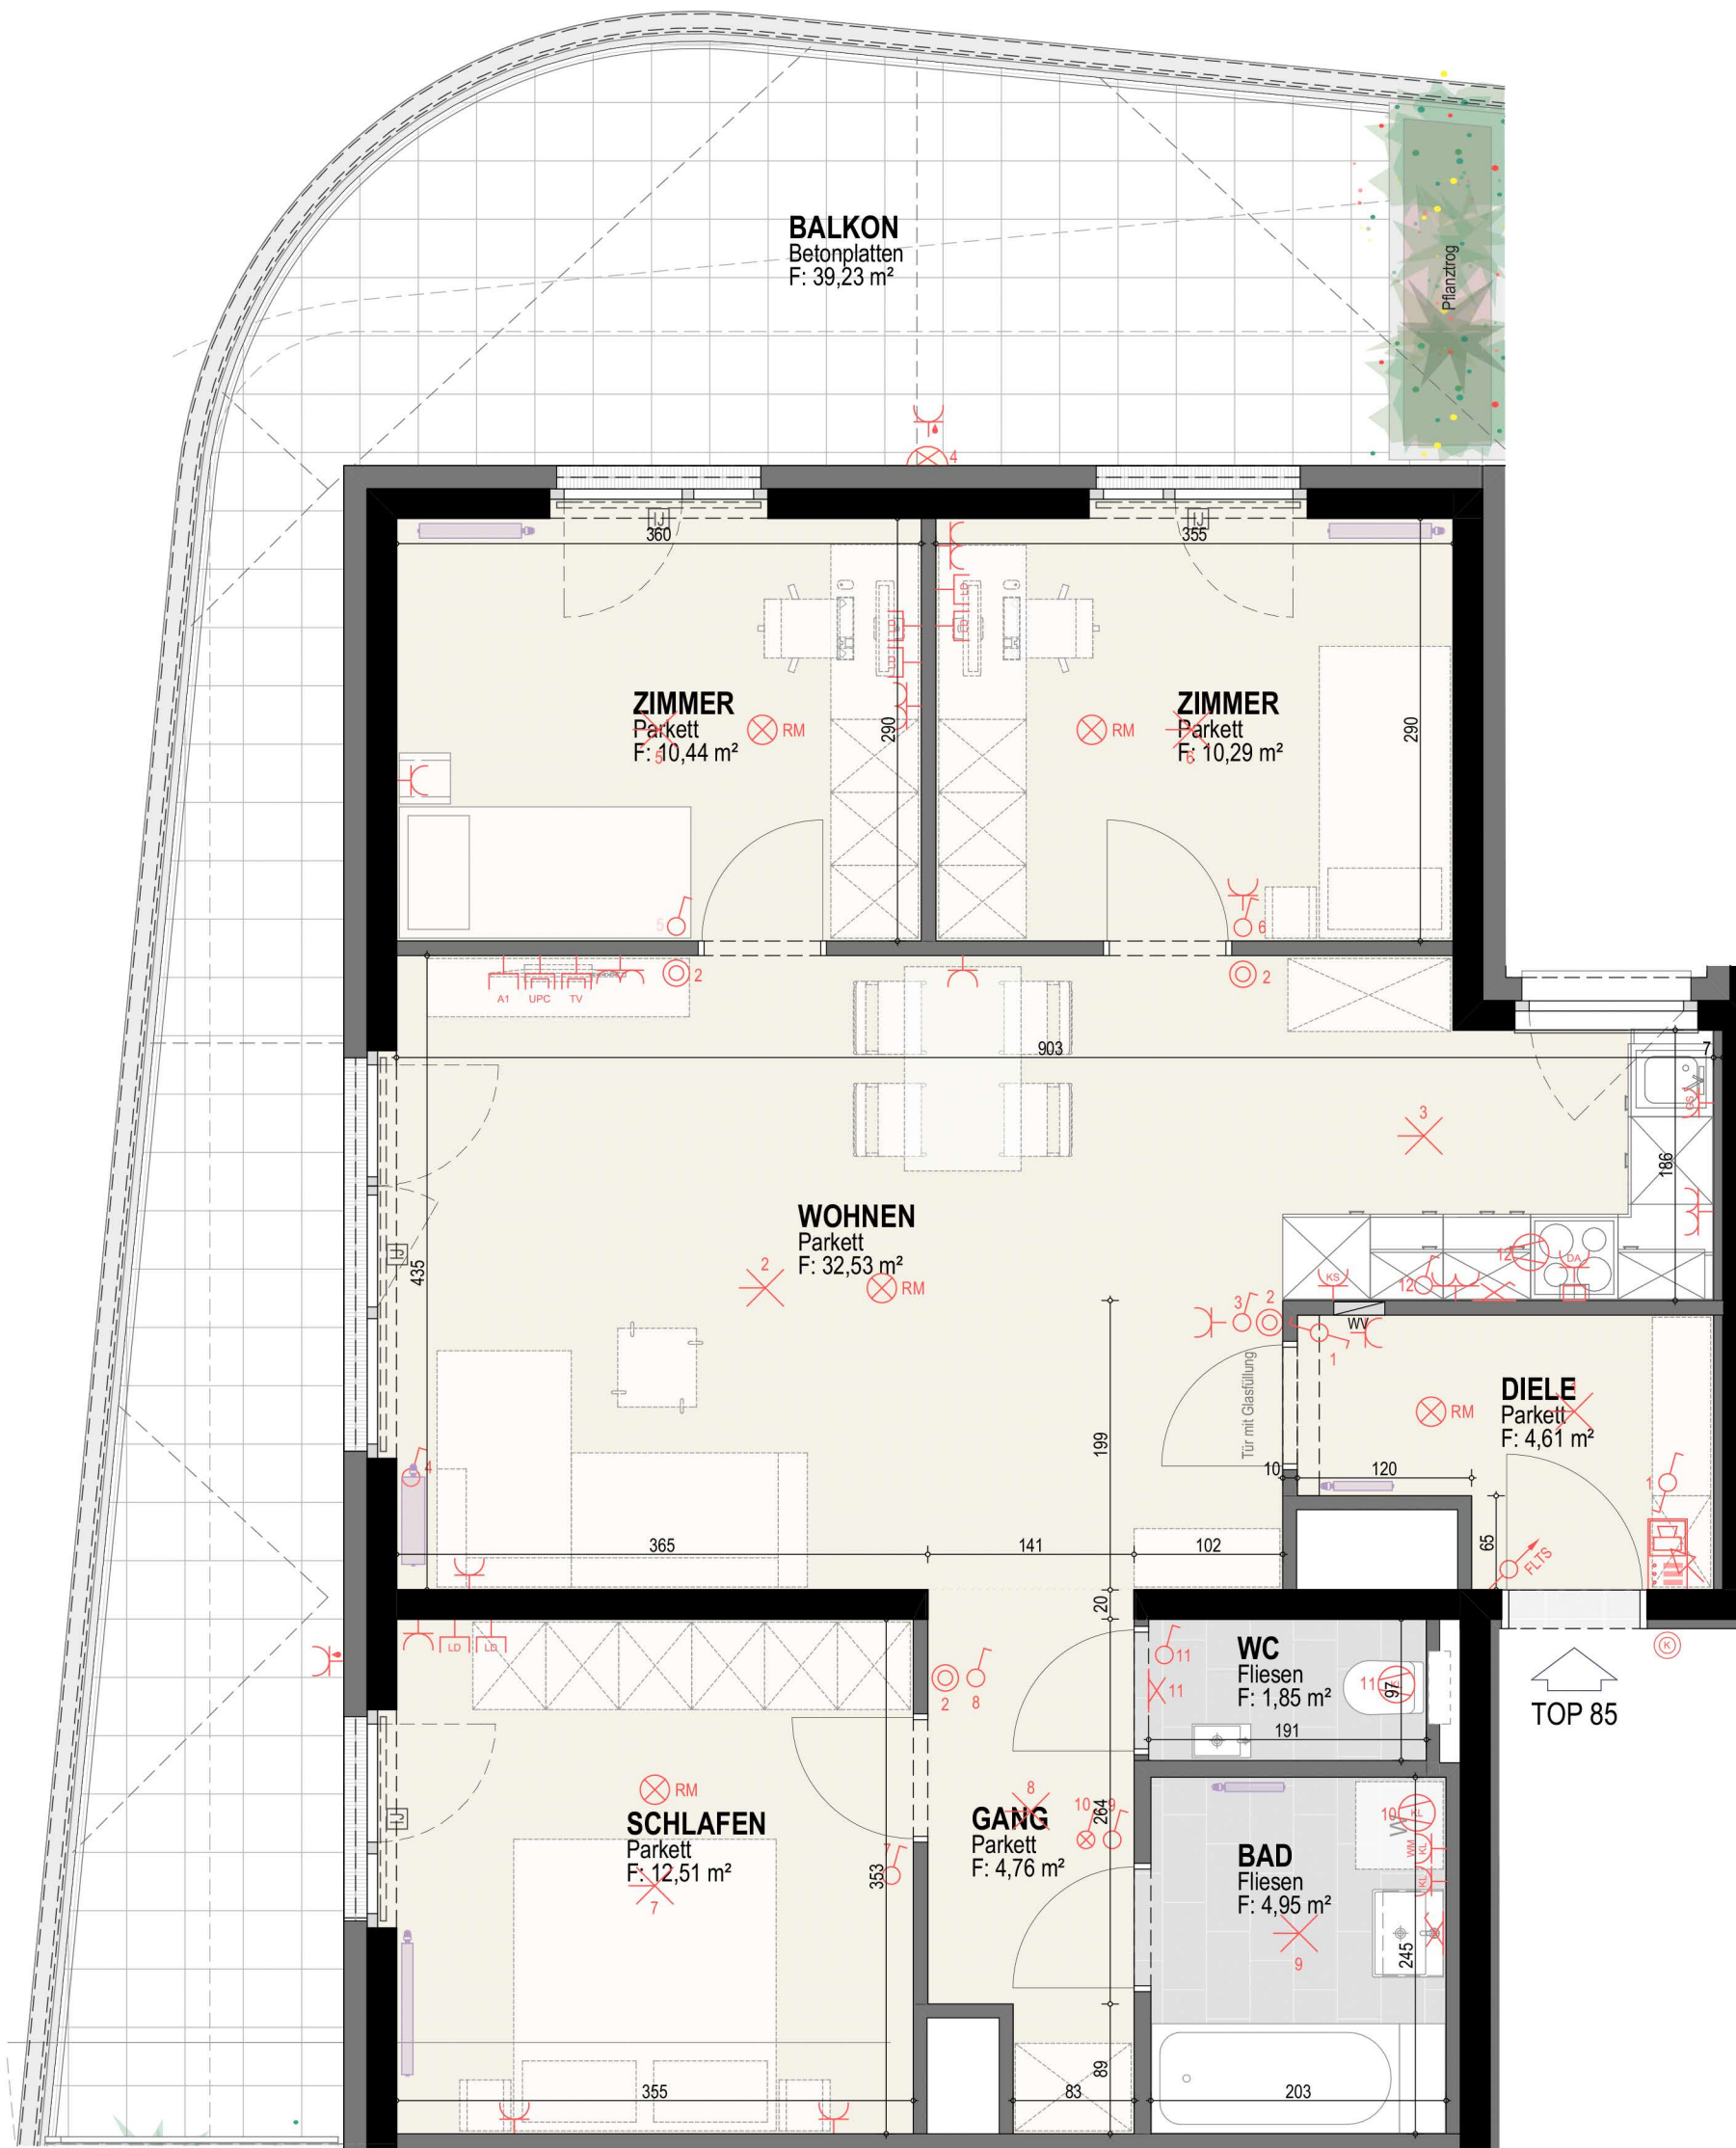

Unverbindliche Plankopie; Änderungen während der Bauausführung vorbehalten!
 Strichliert dargestellte Einrichtungsgegenstände dienen nur der Veranschaulichung und werden nicht geliefert. Koten sind nicht für die Bestellung von Einbaumöbeln verwendbar - Naturmaße erforderlich! Alle Quadratmeter Angaben sind nach Rohbaumaßen berechnet. Die dargestellten Heizkörper sind als Symbol zu verstehen. Änderungen bezüglich der Größe und Lage vorbehalten.

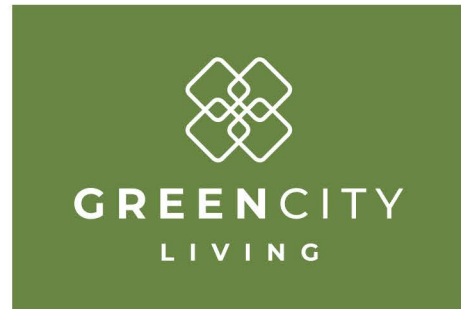

HAUS 18
8. Obergeschoß
TOP 85
W-Nutzfl.: 81,94 m ²
Balkon: 39,23 m ²
Keller: 7,18 m ²

8054 GRAZ
 OLGA-RUDEL-ZEYNEK-GASSE 12-18

